



**CALCOLO VOLUME:**


Volume fabbricato:  
[(4,65 ml x 7,45 ml) (2,10 ml x 7,50 ml) (1,85 ml x 1,90)] x 2,75 ml = 148,22 mc  
Superficie utile 43,72 mq

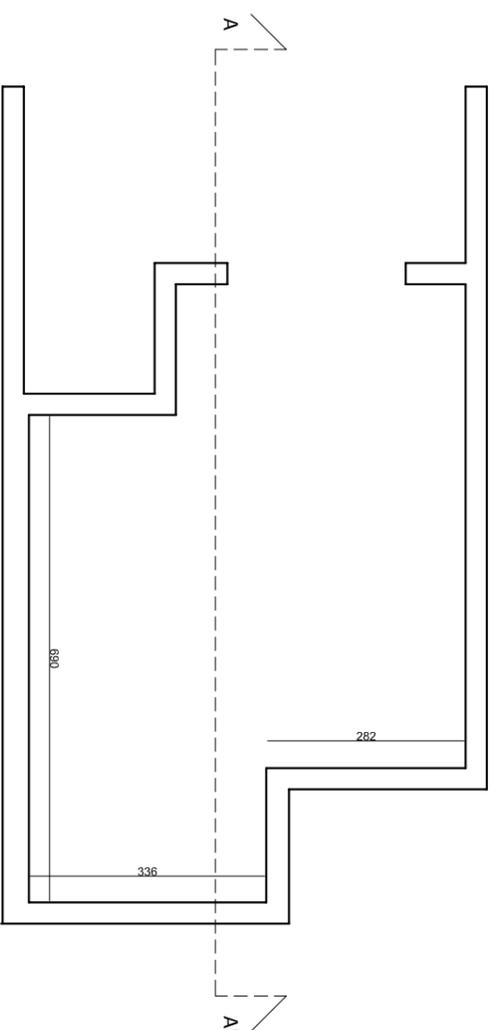


PIANTA PIANO SEMINTERRATO

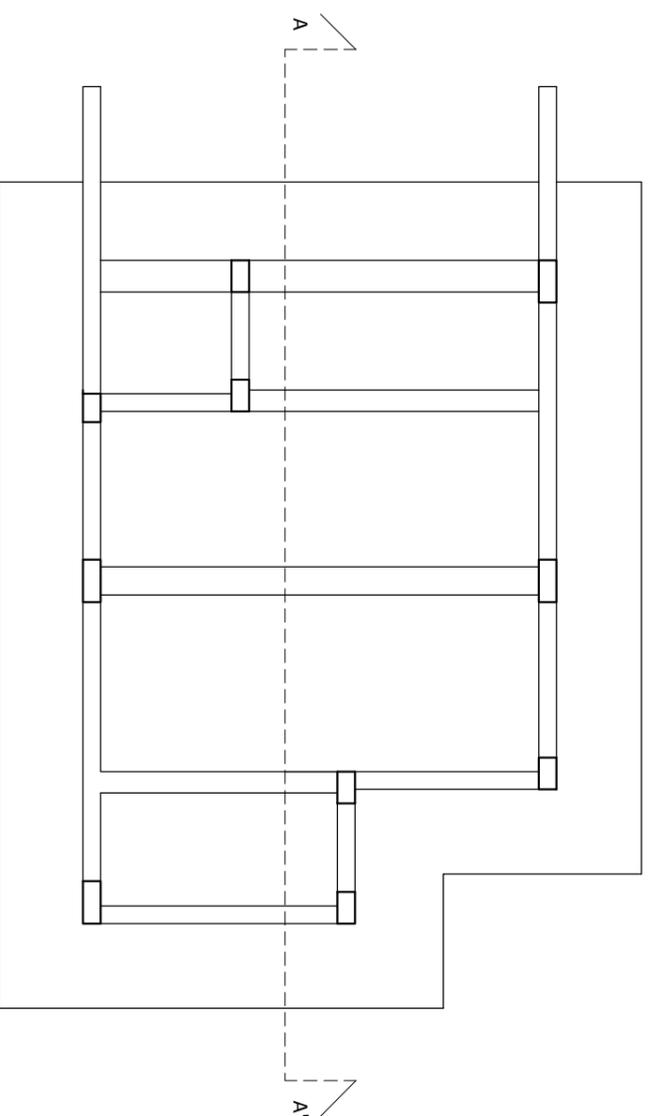


PIANTA PIANO TERRA

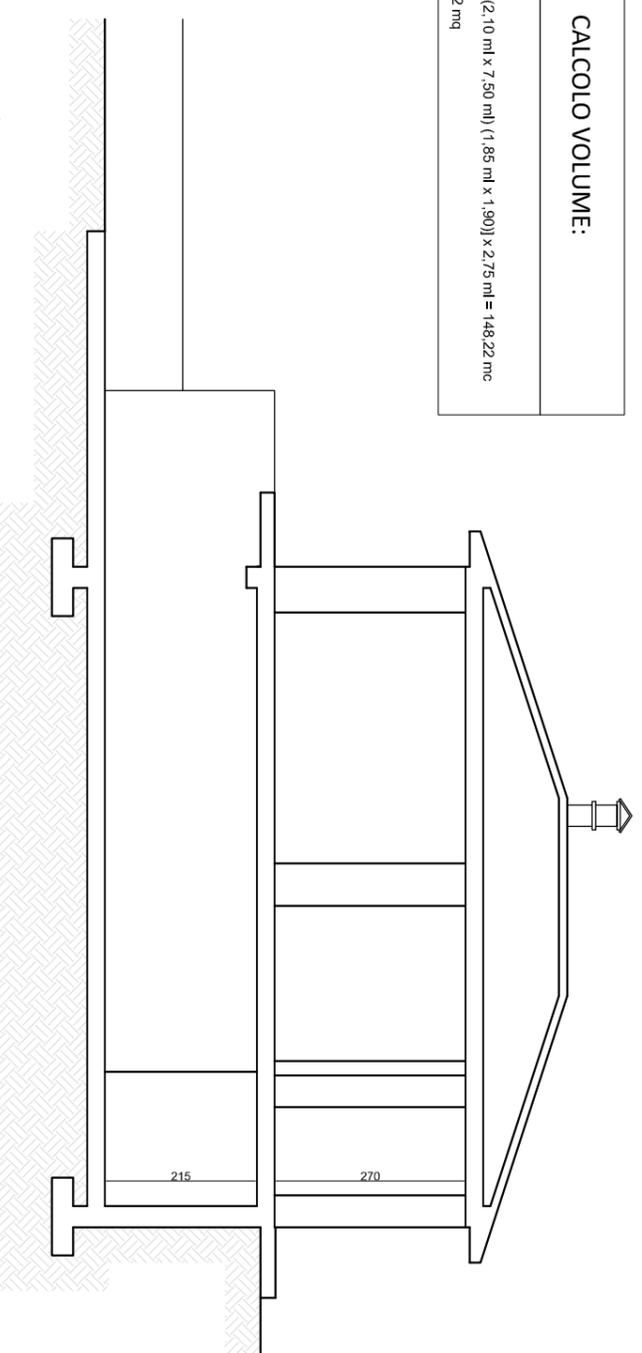


SEZIONE A-A'

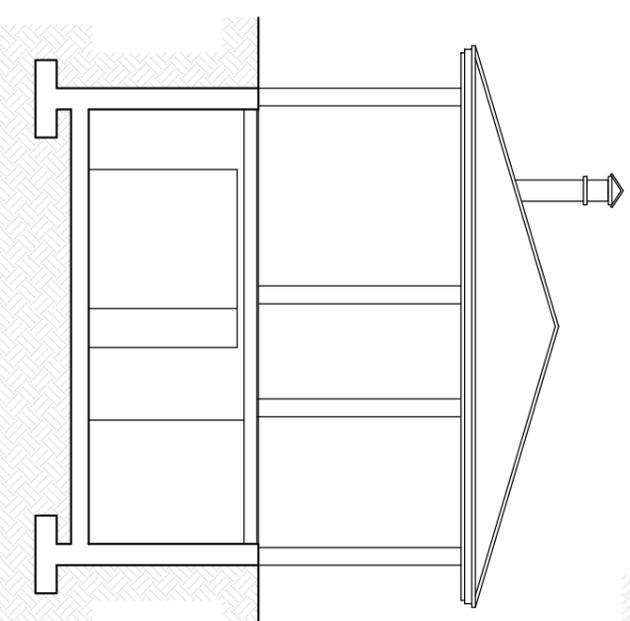


PROSPETTO LATERALE

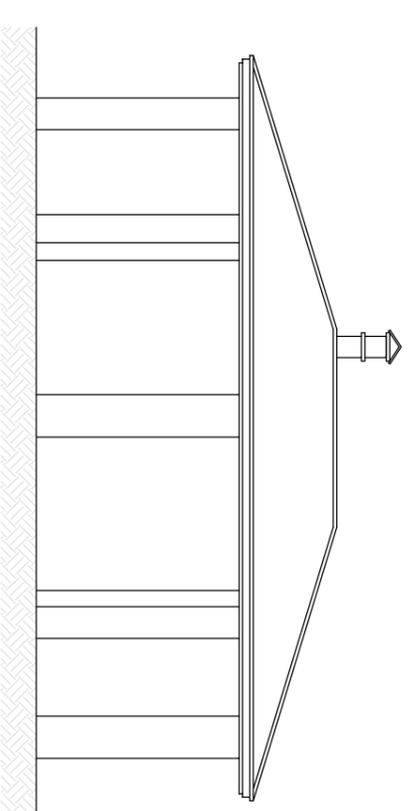

PROSPETTO FRONTALE

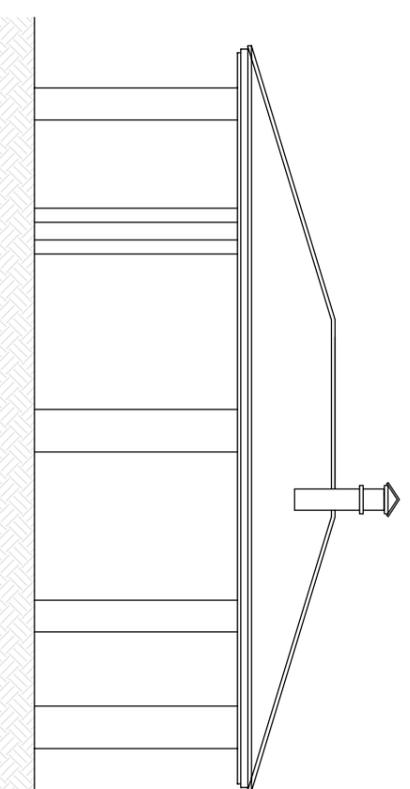

PROSPETTO POSTERIORE

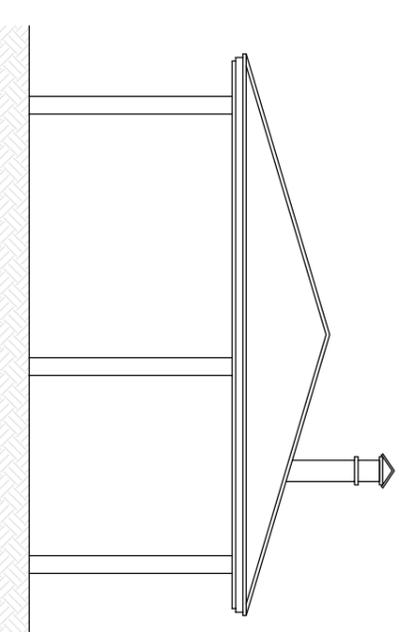

PROSPETTO LATERALE

Proprietà: Sig.ra ANSELMETTI MONICA (NSL MNC 68R48 L219M) - Via Ascianello, n. 7 - Abbadia di M.

PERMESSO DI COSTRUIRE PER RINNOVO P.d.C. 72/2009


Tavola  
2

PIANTE - PROSPETTI E SEZIONE ABITAZIONE  
CALCOLO VOLUMI - STATO ATTUALE

Scala  
1:100

Data  
Aprile 2021

Il progettista:  
Geom. Marzia Lazzerini

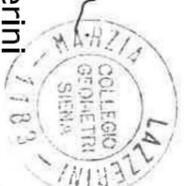

STUDIO TECNICO

LAZZERINI Geom. MARZIA