

Agenzia del Territorio
CATASTO FABBRICATI
Ufficio provinciale di
Lucca

Dichiarazione protocollo n. LU0187352 del 18/09/2007
Planimetria di u.i.u. in Comune di Camaiore
Sarzanese civ. 30

Identificativi Catastali:
Sezione:
Foglio: 50
Particella: 231
Subalterno: 5


Compilata da:
Adorni Roberto
Iscritto all'albo:
Geometri
Prov. Lucca N. 810

Scheda n. 16 Scala 1: 200


Ultima planimetria in atti

Data: 04/08/2016 n. T59257 - Richiedente: MNRGPP60T31F384U


Totale schede: 1 Formato di acquisizione: A3(297x420) - Formato stampa richiesto: A4(210x297)

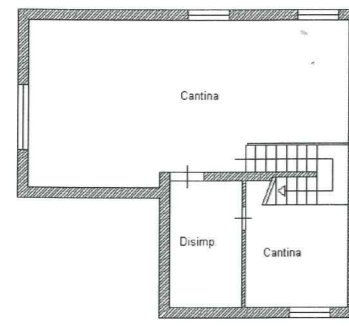

Pianta Piano Seminterrato H= 240

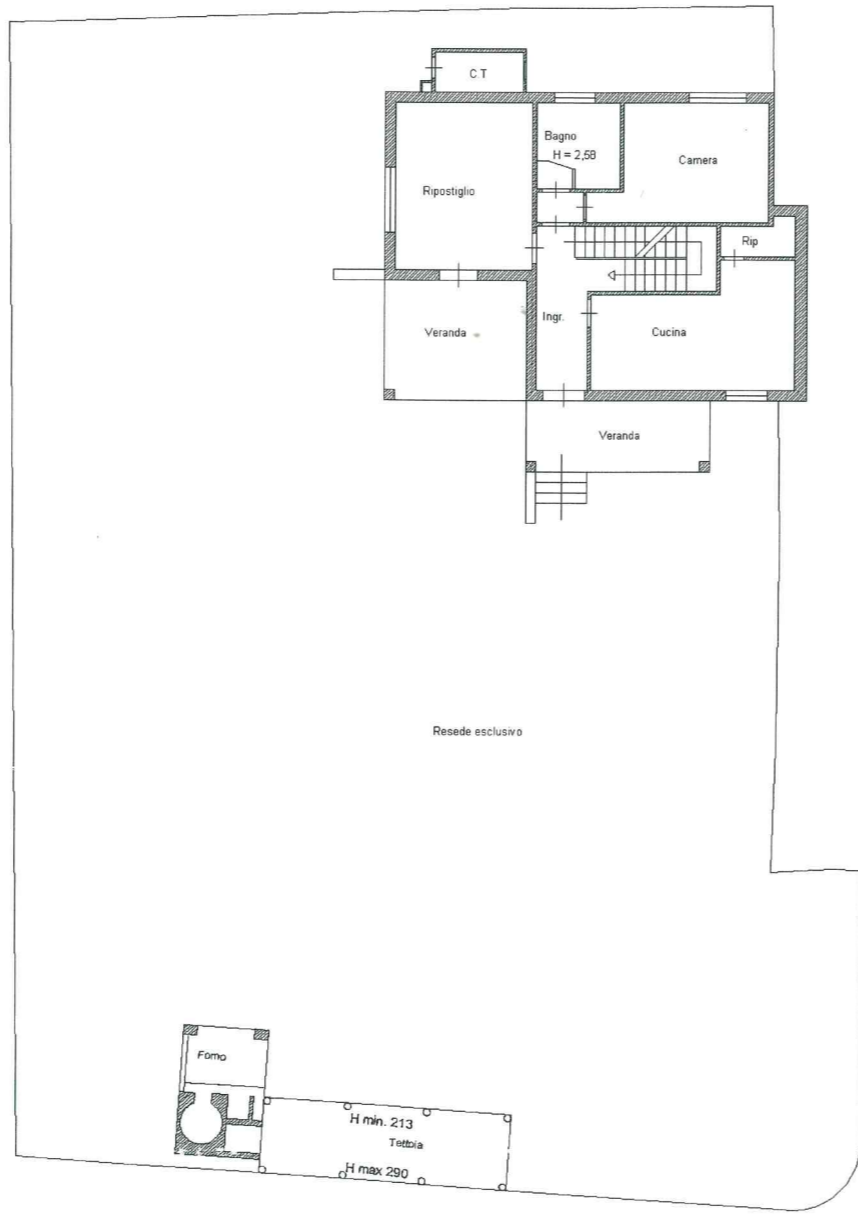

Pianta Piano Terra H= 270

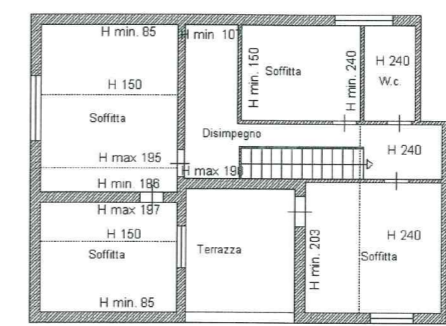

Pianta Piano Primo (Sottotetto)

ORIENTAMENTO



10 metri