



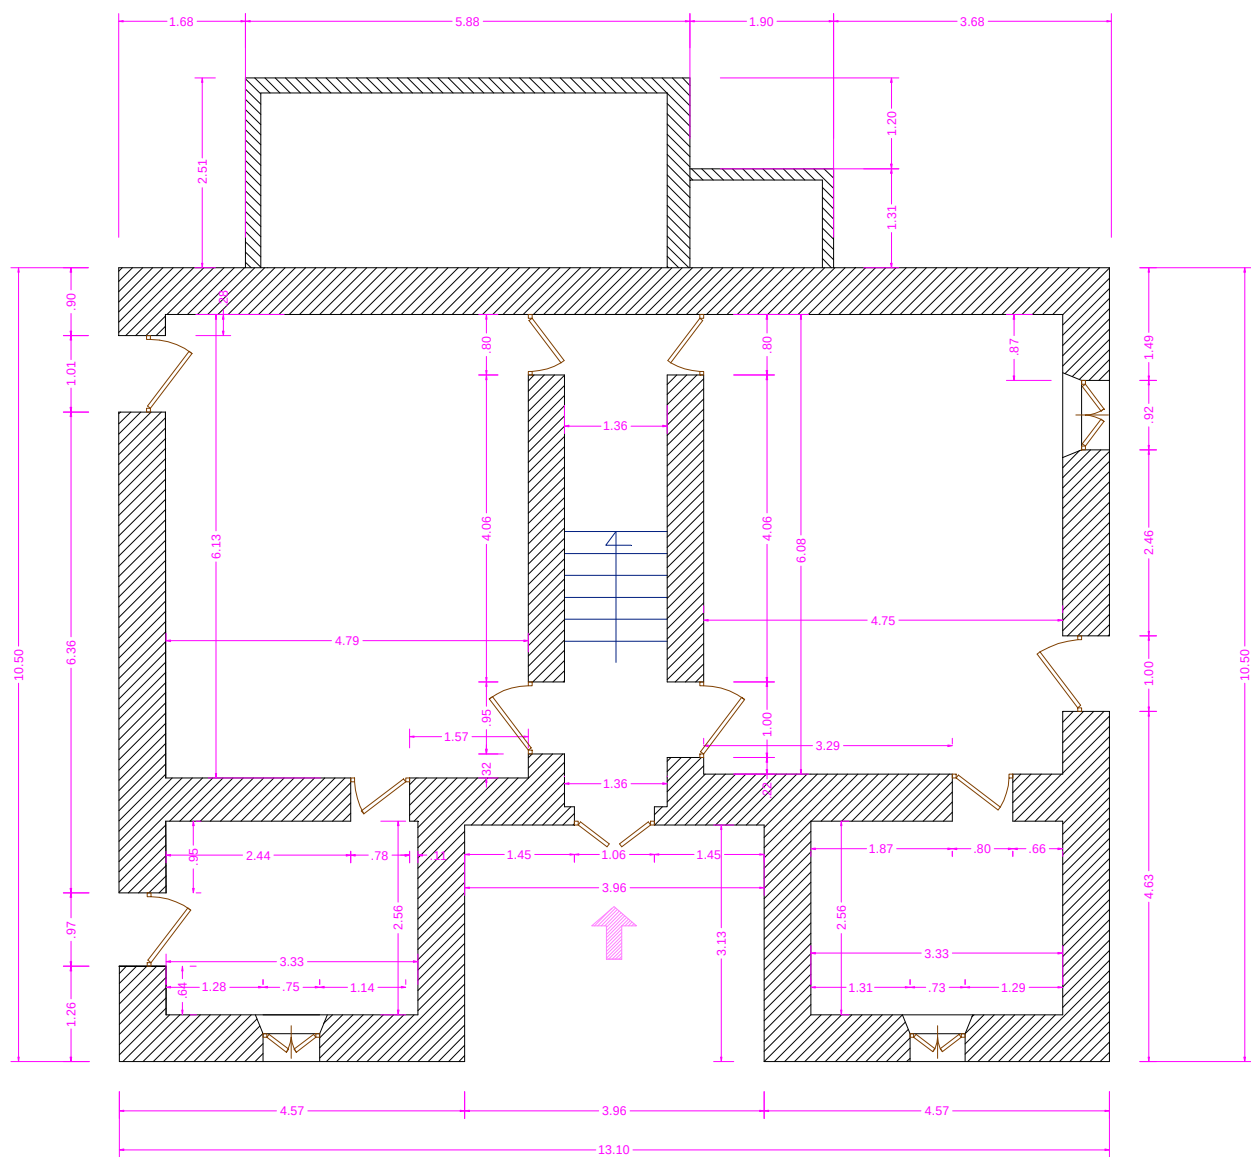

PIANTA PIANO TERRA - STATO DI RILIEVO

SCALA 1:100

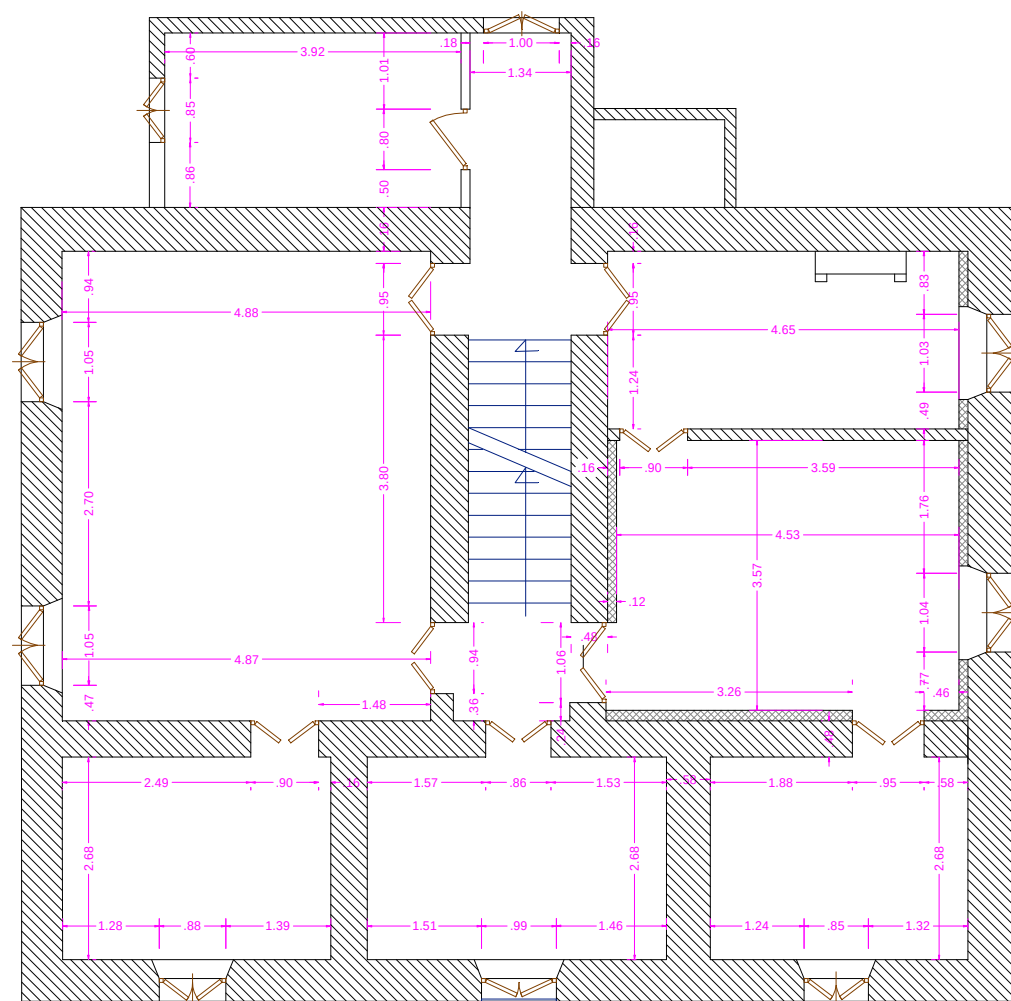

PIANTA PIANO PRIMO - STATO DI RILIEVO

SCALA 1:100