


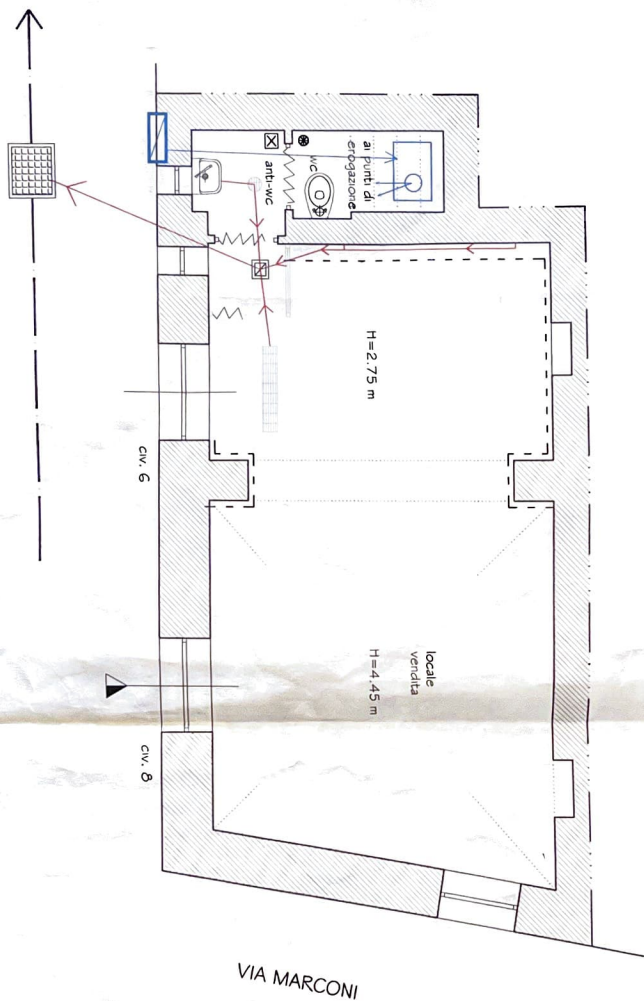

LEGENDA

- condotta idropotabile
- condotta di scanco
- pozzetto di dispersione privato
- condotta fognaria comunale
- pozzetto fognario comunale
- pozzetto (imp. di terra)
- collettore acqua potabile
- recipiente in polietilene
- pareti pastrellate con mattoni in ceramica smaltata H=2.50 m. c.a.
- griglia in acciaio zincato per raccolta acque
- apparecchio elettromeccanico per lavazione forzata del wc

- PIANTA PIANO TERRA -
scala 1:50

