

Agenzia delle Entrate
CATASTO FABBRICATI
Ufficio provinciale di
Siena

Dichiarazione protocollo n. SI0014306 del 23/04/2021
Comune di Gaiole In Chianti
Localita' Argenina

civ. SNC


Identificativi Catastali:
Sezione:
Foglio: 134
Particella: 67
Subalterno: 45

Compilata da:
Fiscarelli Nicola
Iscritto all'albo:
Geometri
Prov. Arezzo

Scala 1: 200

part. 143

PIANTA PIANO TERRENO

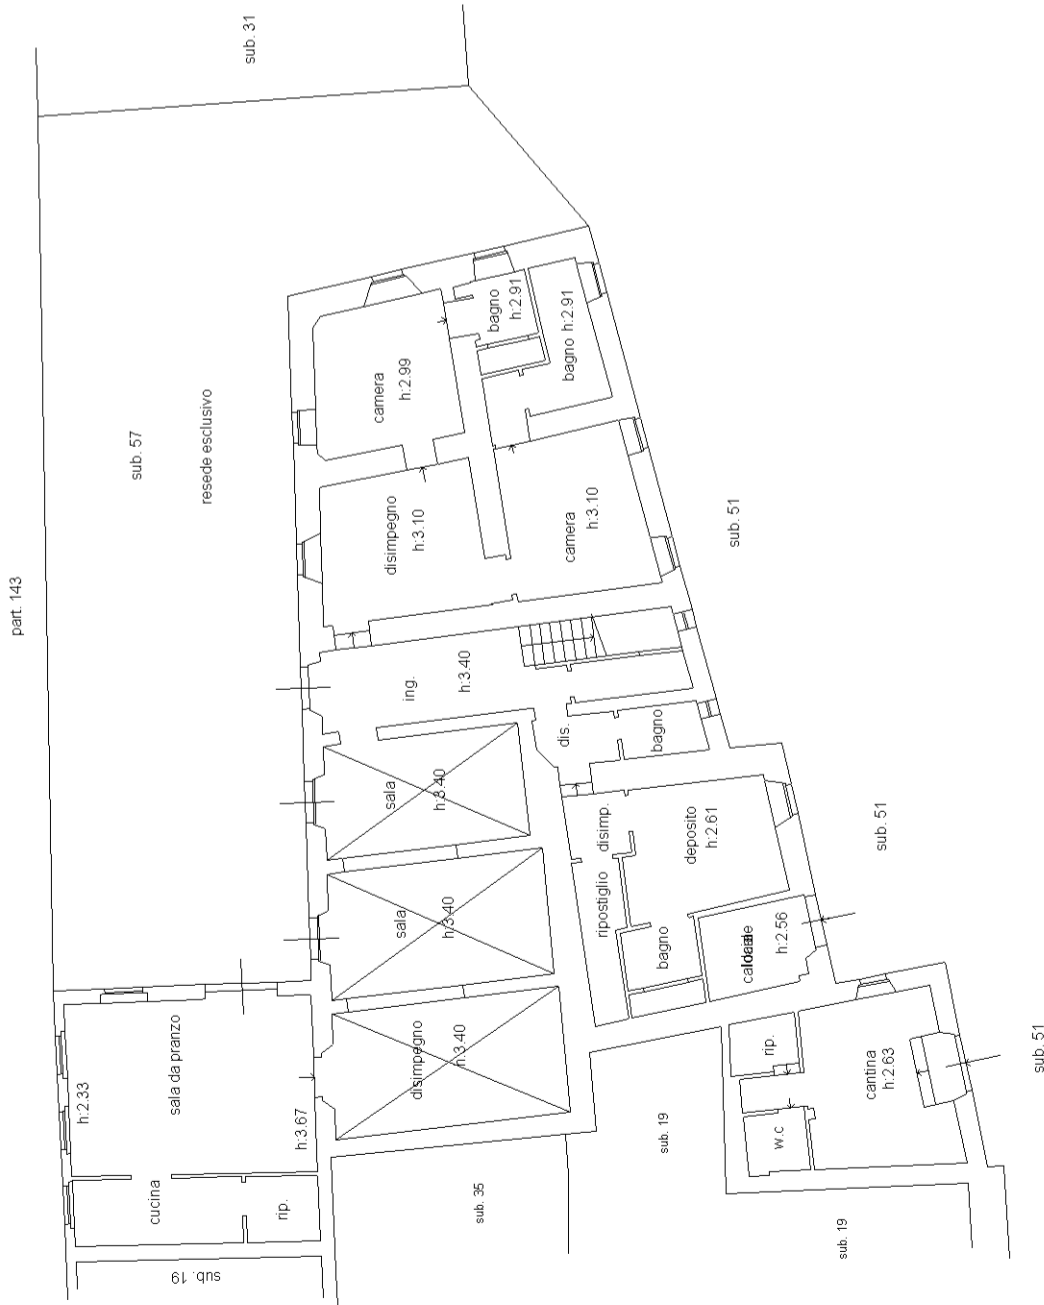

PIANTA PIANO PRIMO

