

**Agenzia del Territorio
CATASTO FABBRICATI
Ufficio Provinciale di
Imperia**

Dichiarazione protocollo n. IM0000249 del 02/01/2007

Planimetria di u.i.u. in Comune di San Remo

Via Giacomo Leopardi

civ. 33

Identificativi Catastali:

Sezione: SR

Foglio: 21

Particella: 1774

Subalterno: 7

Compilata da:

Marini Sandro

Iscritto all'albo:

Ingegneri


Prov. Imperia

N. 624

Scheda n. 1

Scala 1:200

PIANTA PIANO TERRA

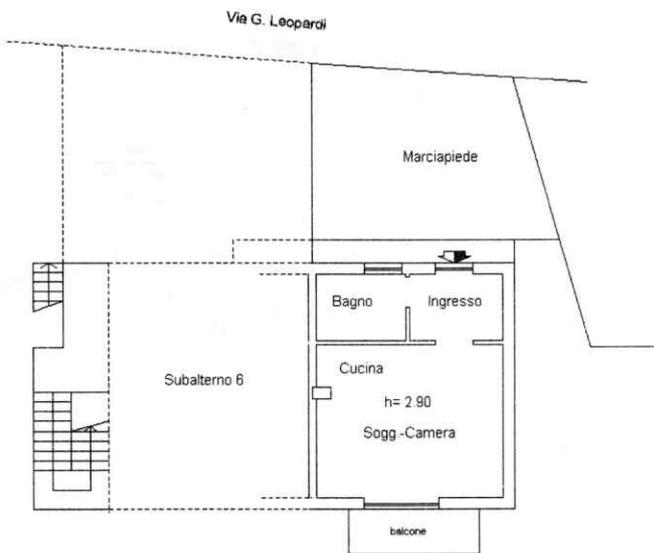

Catasto dei fabbricati, ricerca ristretta - Situazione al 19/01/2015 - Tutta la provincia. Soggetto: ALFORNO GIANFRANCO. - Foglio: 21 - Part: 1774 - Sub: VIA GIACOMO LEOPARDI n. 33 piano: 1;

Ultima Planimetria in atti