



Pianta Piano Interrato Scala 1:100

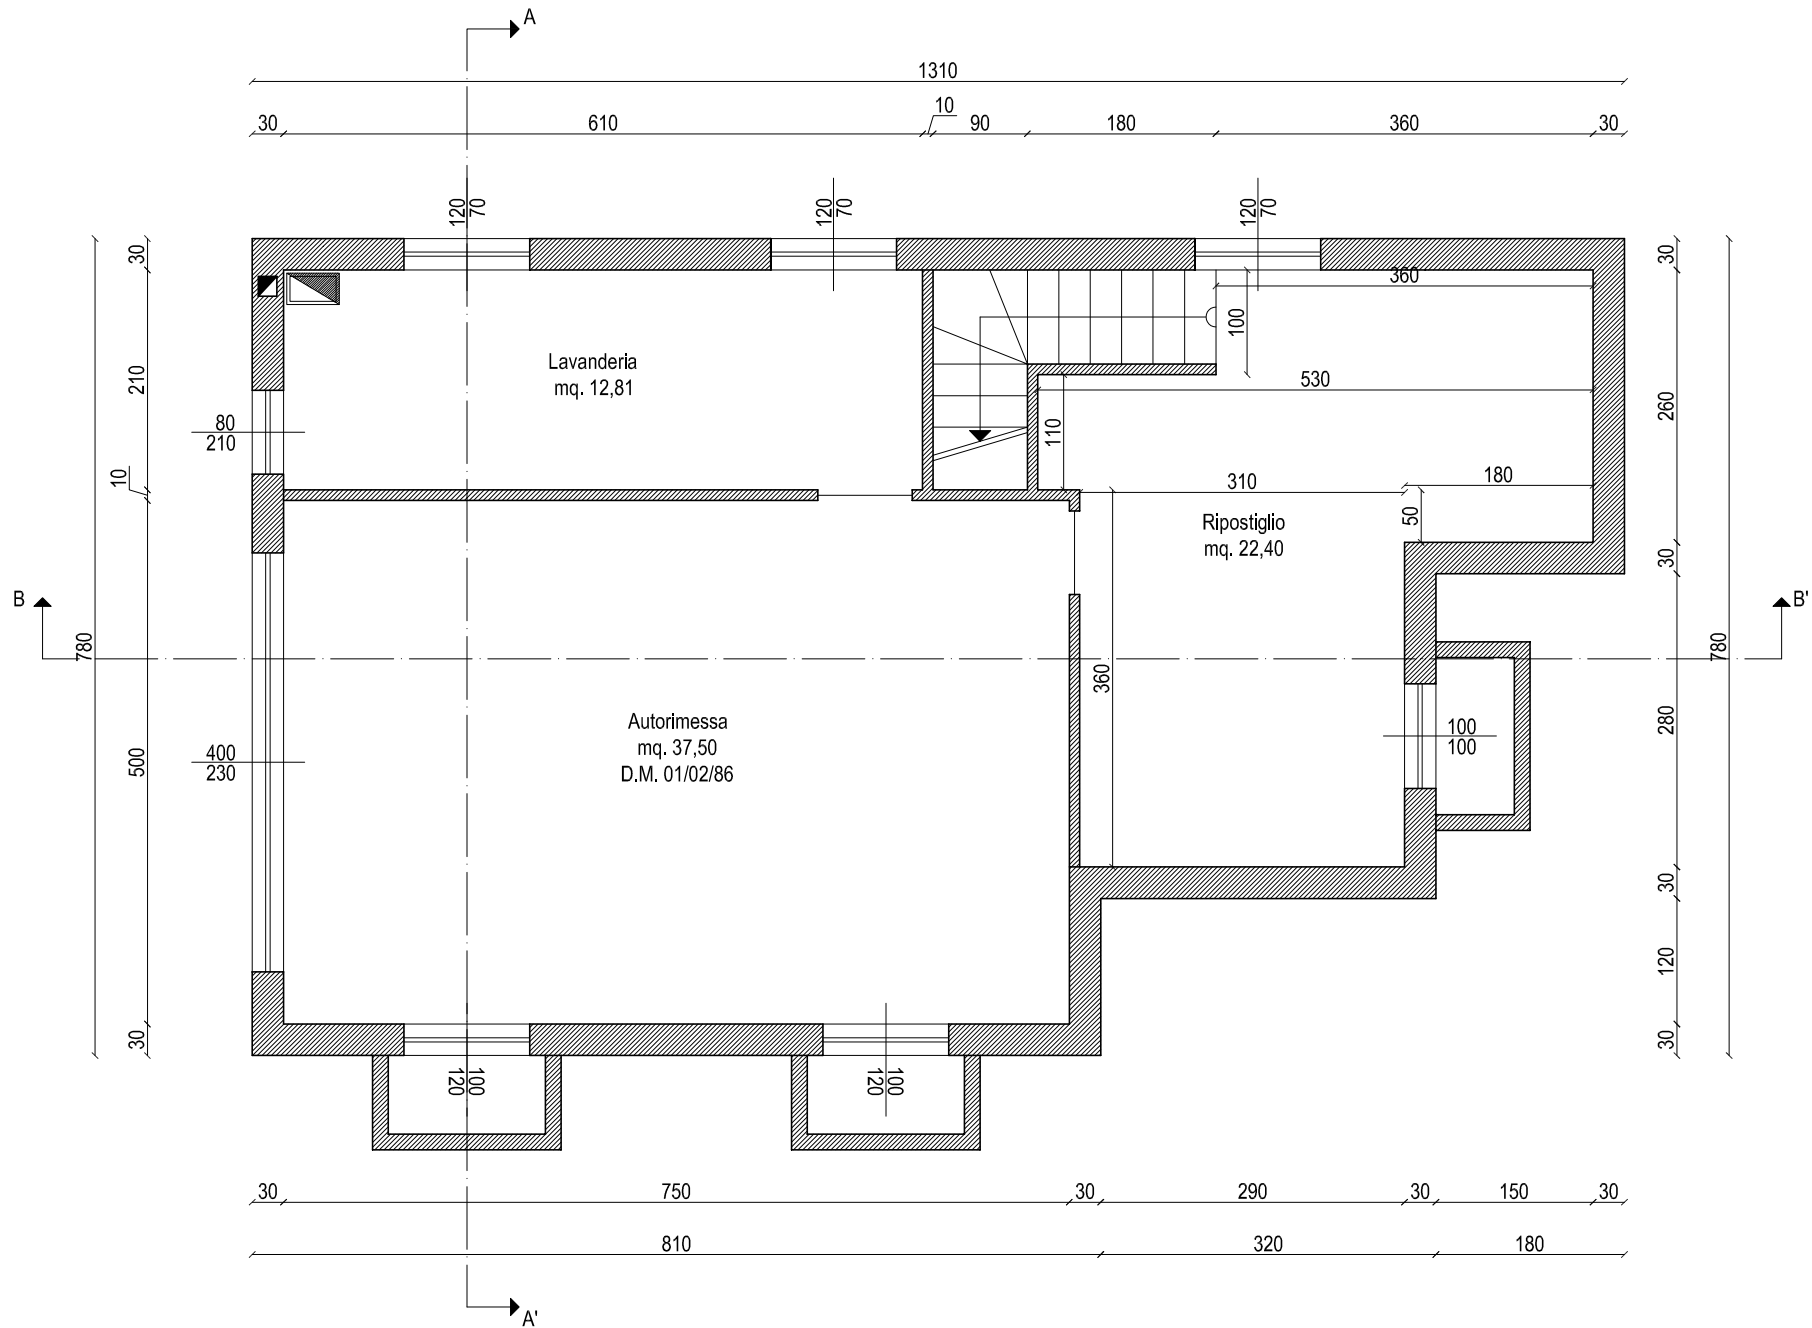

Pianta Piano Terra Scala 1:100

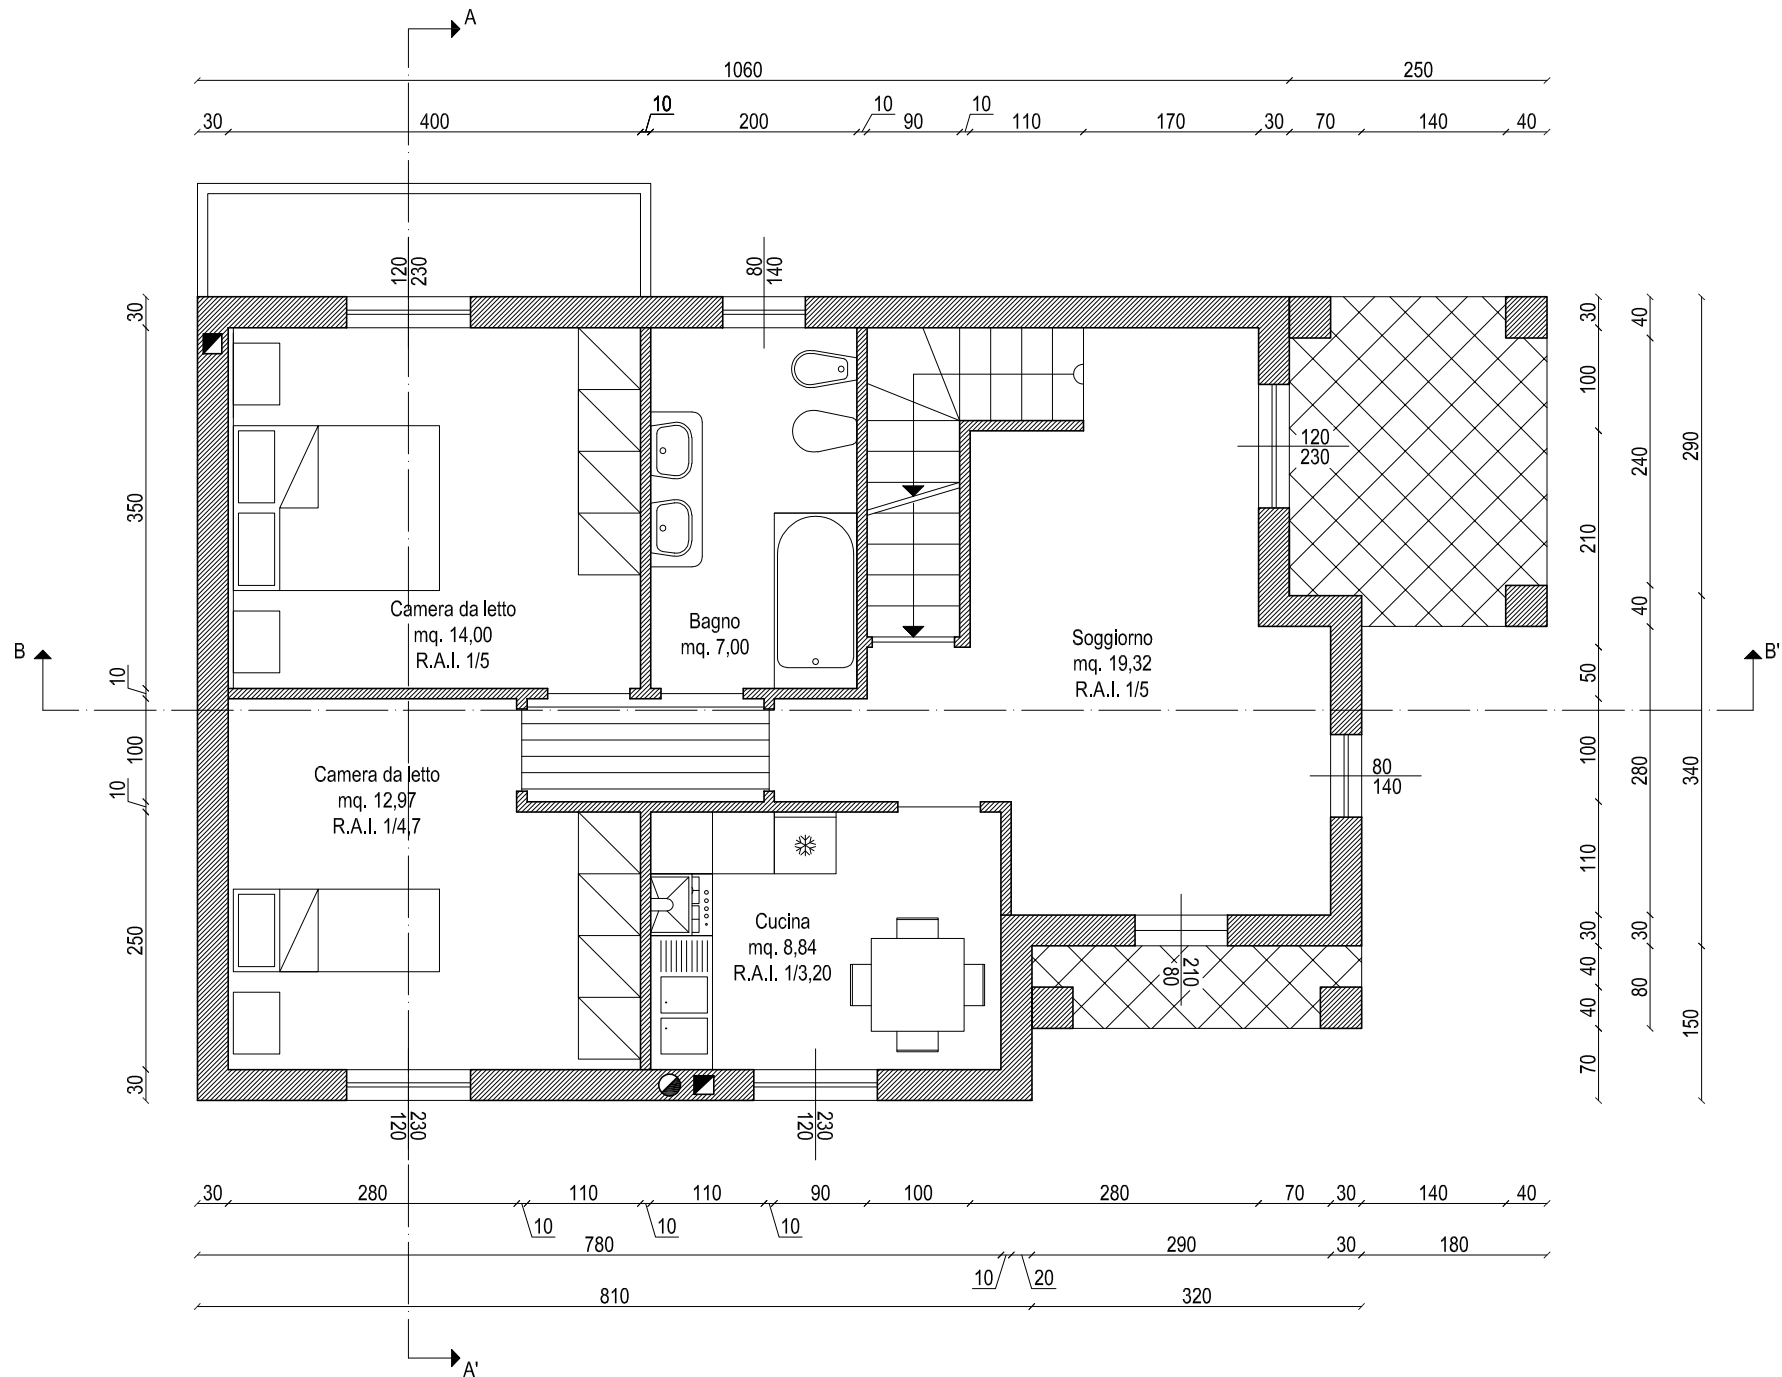

Pianta Piano Primo Scala 1:100

