


PIANTA PIANO SECONDO SOTTOSTRADA


PIANTA PIANO PRIMO SOTTOSTRADA

Scala 1:100

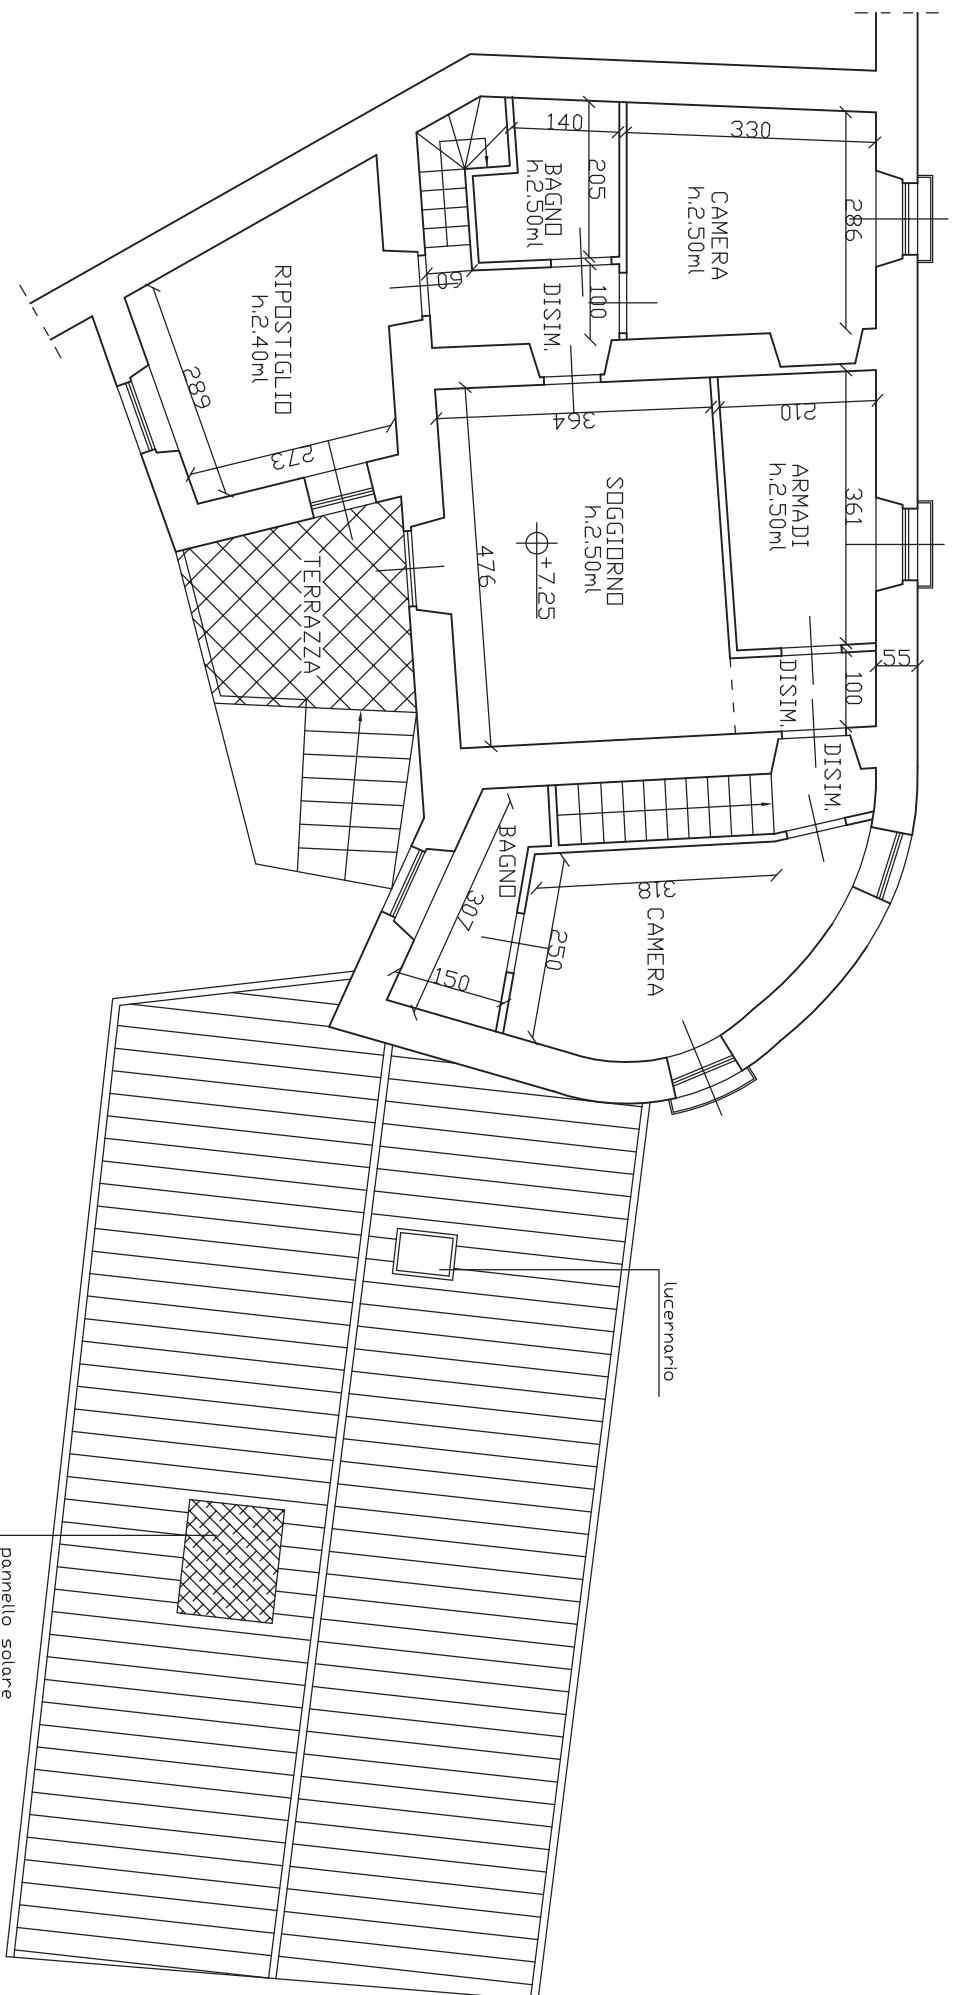


PIANTA PIANO PRIMO

Scala 1:100

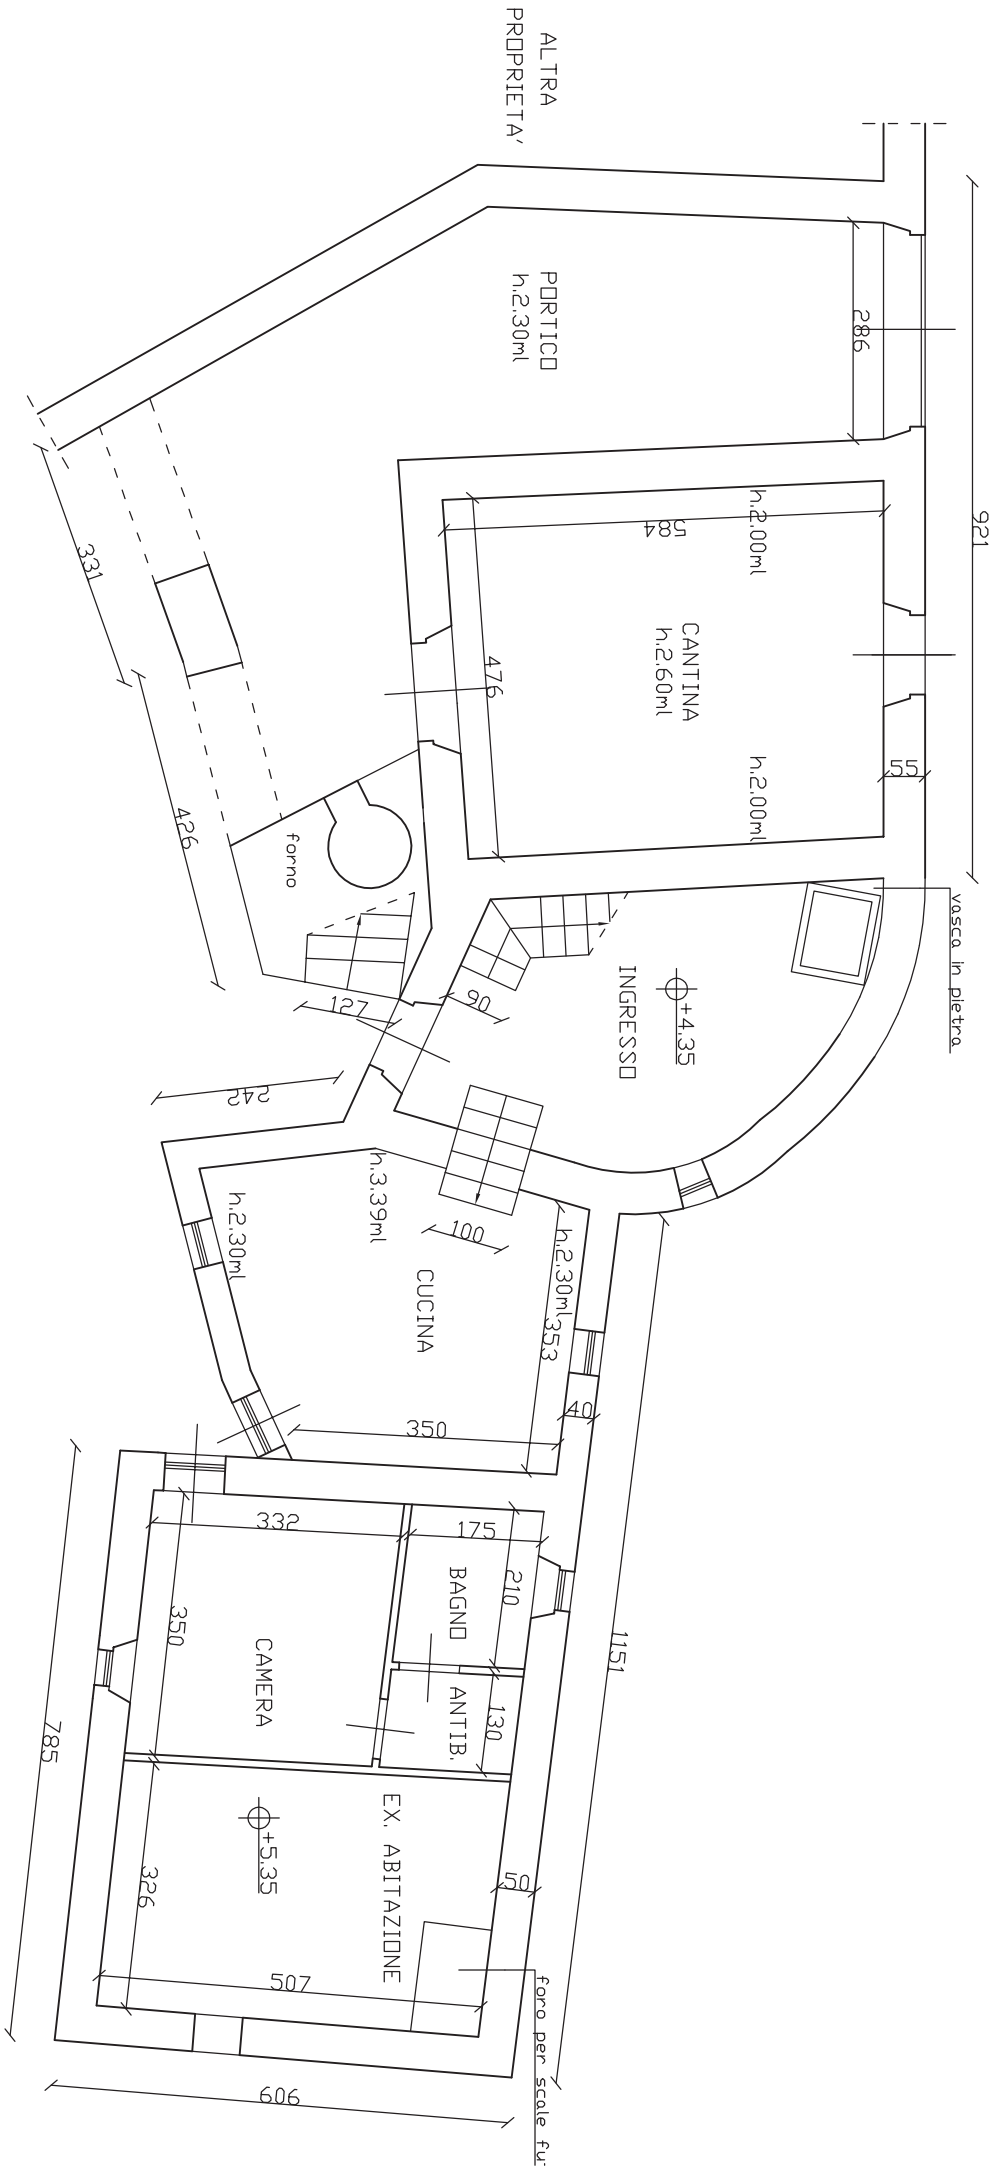

PIANTA PIANO TERRA

Scala 1:100

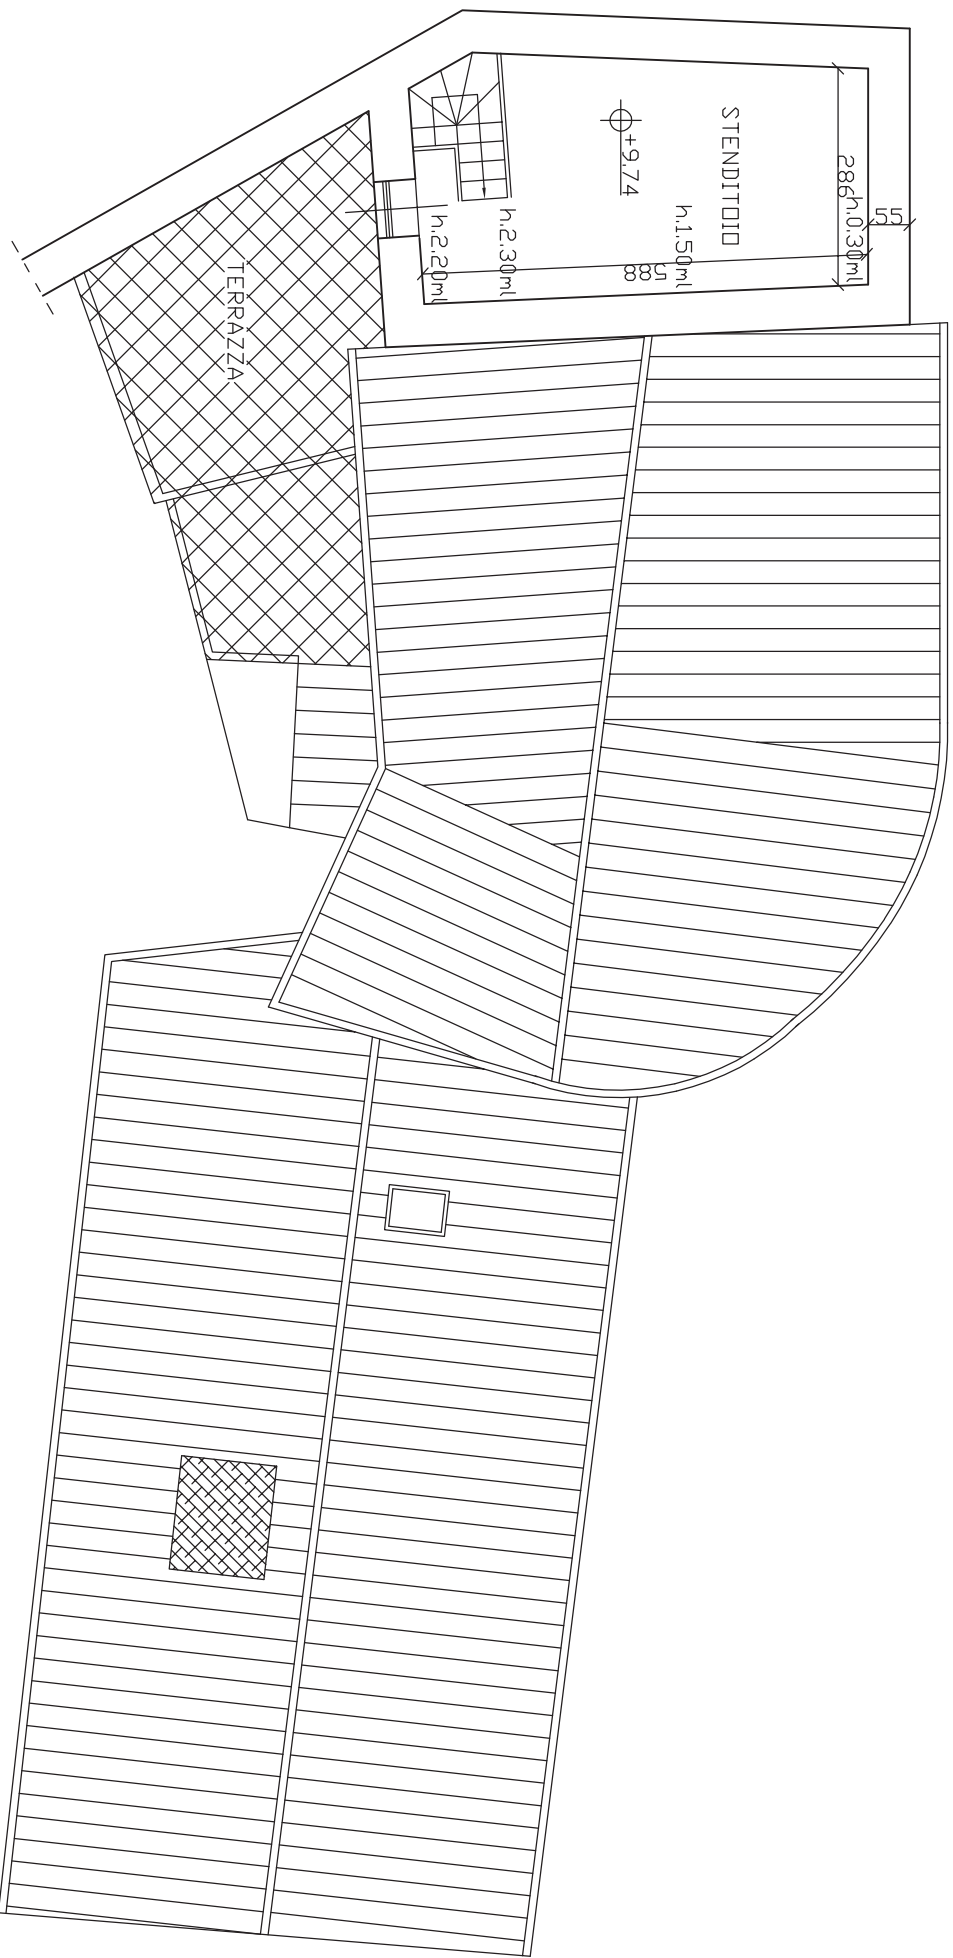

PIANTA PIANO SOTTOTETTO

Scala 1:100