


Agenzia delle Entrate
CATASTO FABBRICATI
 Ufficio Provinciale di
 Reggio Emilia


Dichiarazione protocollo n. _____ del _____	
Planimetria di u.i.u. in Comune di Gualtieri	
Via Lino Bonardi _____ civ. 8	
Identificativi Catastali:	Compilata da: Artoni Antonio
Sezione:	Iscritto all'albo: Geometri
Foglio: 8	Prov. Reggio Emilia
Particella: 418	N. 1632
Subalterno: 3	

Scheda n. 1 Scala 1:200

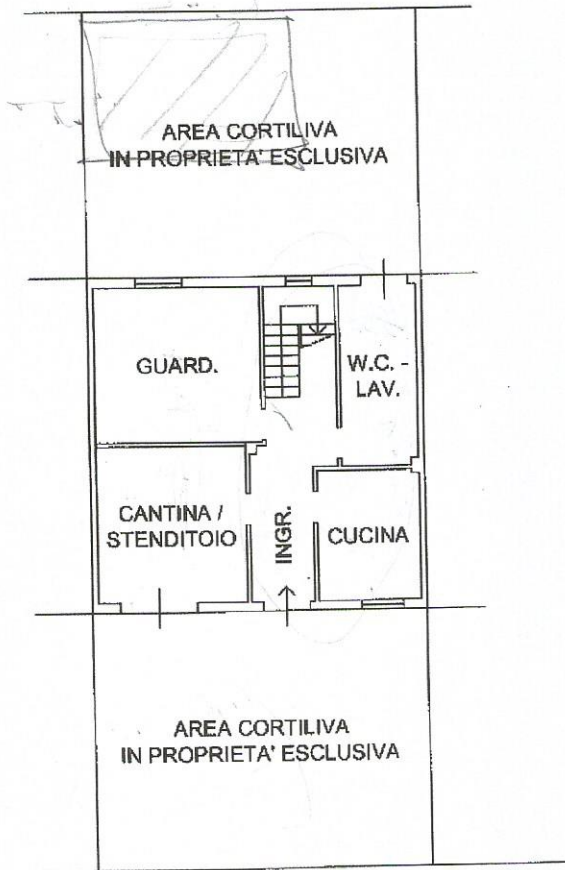

VIA LINO BONARDI

PIANTA PIANO TERRA
H. 2.40

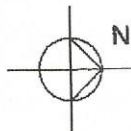

PIANTA PIANO PRIMO

Collegio Geometri
 e Geometri Laureati
 della Provincia di Reggio Emilia

Iscrizione Albo
 N. 1632

Geometra
Artoni Antonio
 C.F. RTN NTN 67L12 G947L