


ELABORATO PLANIMETRICO	Compilato da: Federigi Paolo	Iscritto all'albo: Geometri	Prov. La Spezia	N. 1480
Comune di Ameglia	Sezione:	Foglio: 7	Particella: 1315	Protocollo n. SP0079562 del 23/11/2018
Dimostrazione grafica dei subalterni			Tipo Mappale n.	del
				Scala 1 : 500

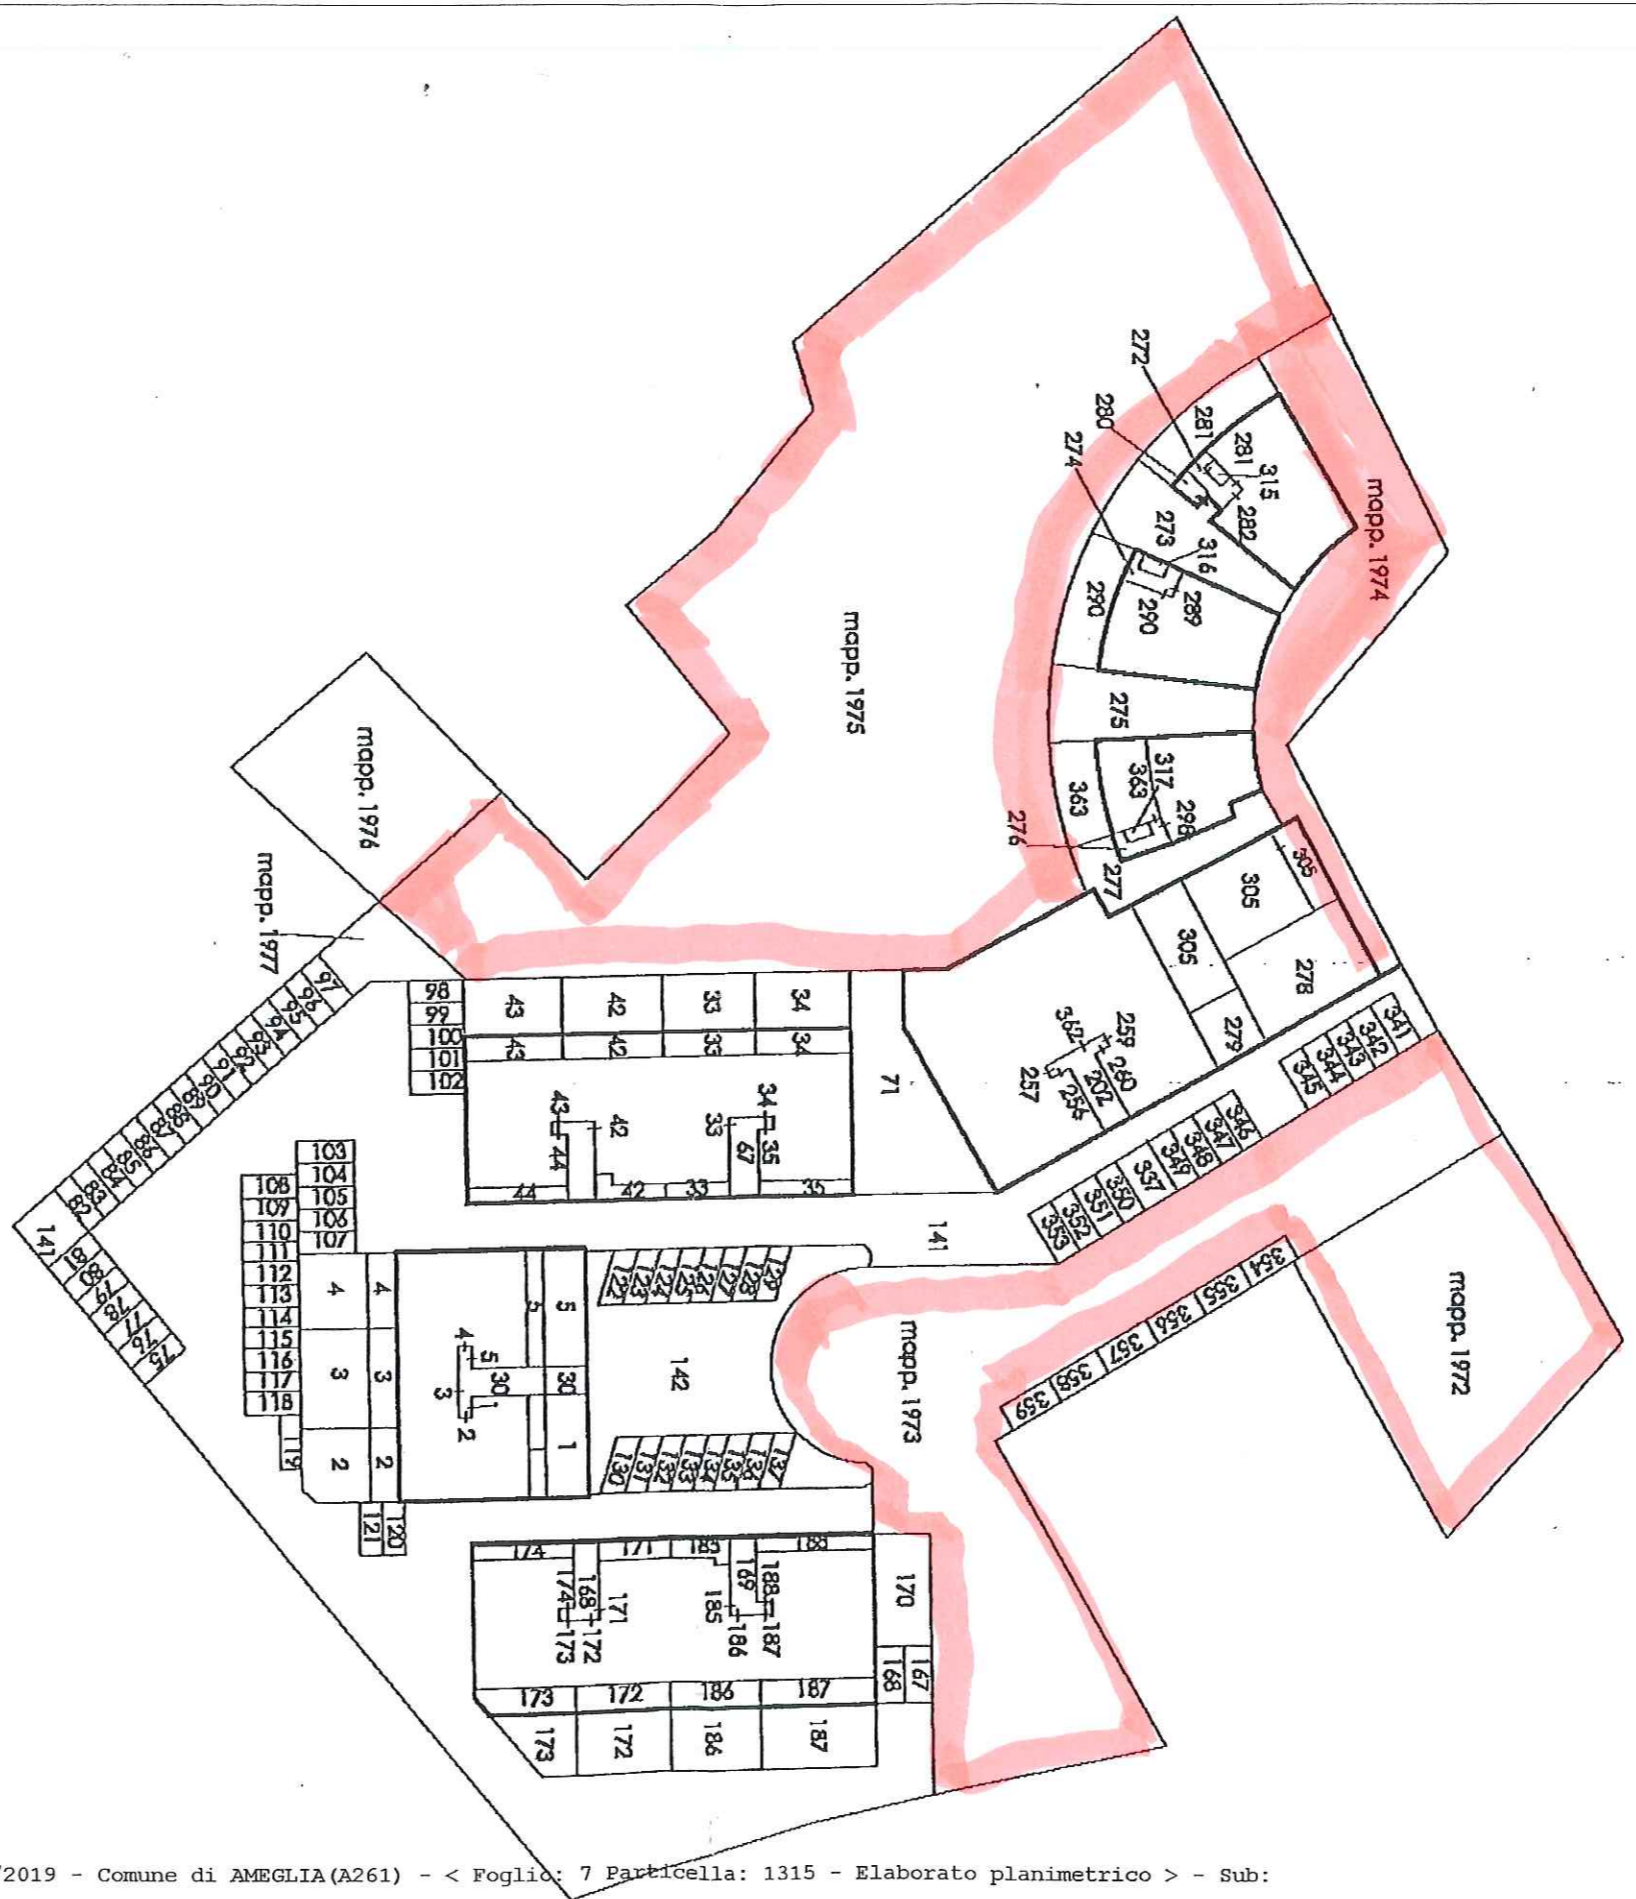

# Pianta Piano Terra

**Agenzia delle Entrate**  
**CATASTO FABBRICATI**  
 Ufficio provinciale di La Spezia

