

**Agenzia del Territorio
CATASTO FABBRICATI**
Ufficio Provinciale di
Reggio Emilia



Dichiarazione protocollo n. RE0125141 del 10/07/2008
Planimetria di u.i.u. in Comune di Carpineti
Frazione Pontone civ. CM

Identificativi Catastali:
Sezione:
Foglio: 66
Particella: 798
Subalterno:


Compilata da:
Zucchi Vittorio
Iscritto all'albo:
Architetti
Prov. Mantova N. 224

Scheda n. 1 Scala 1:200

**PIANTA PIANO TERRA
(SEMINTERRATO)**

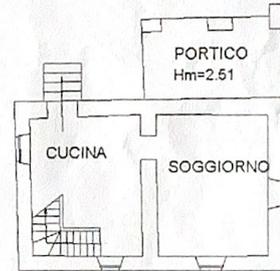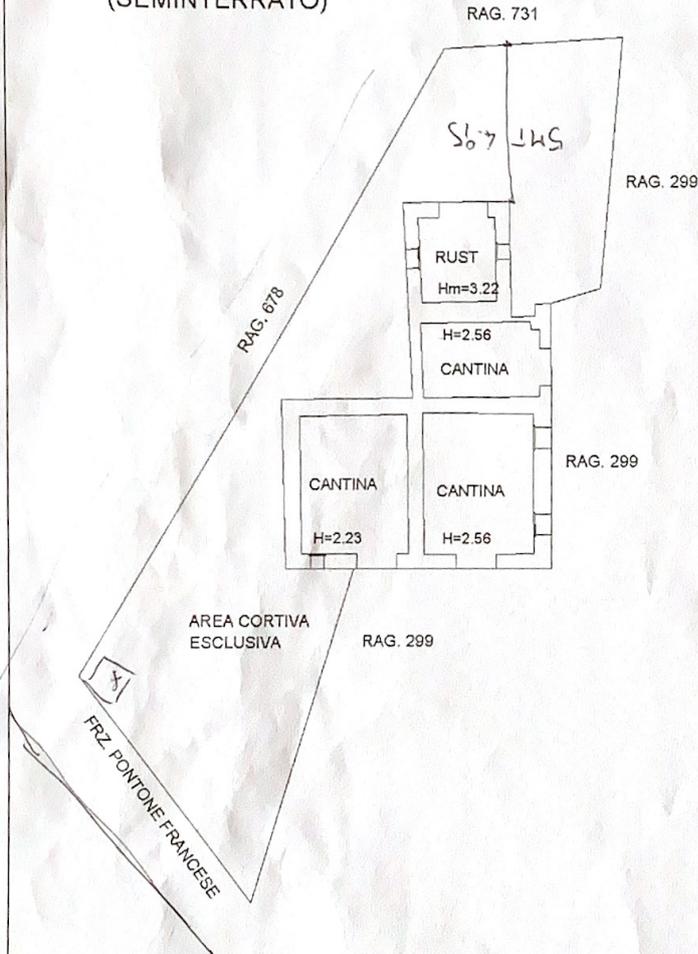

PIANTA PIANO PRIMO
H=2.61

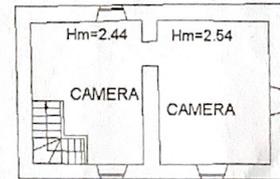

PIANTA PIANO SECONDO



Catasto dei Fabbricati - Situazione al 05/10/2020 - Comune di CARPINETI(B825) - < Foglio: 66 Particella: 798 > - Sub:
VIA VEDRINA n. 128/1 piano: T-1-2;

