




Computo delle Superfici e dei Volumi

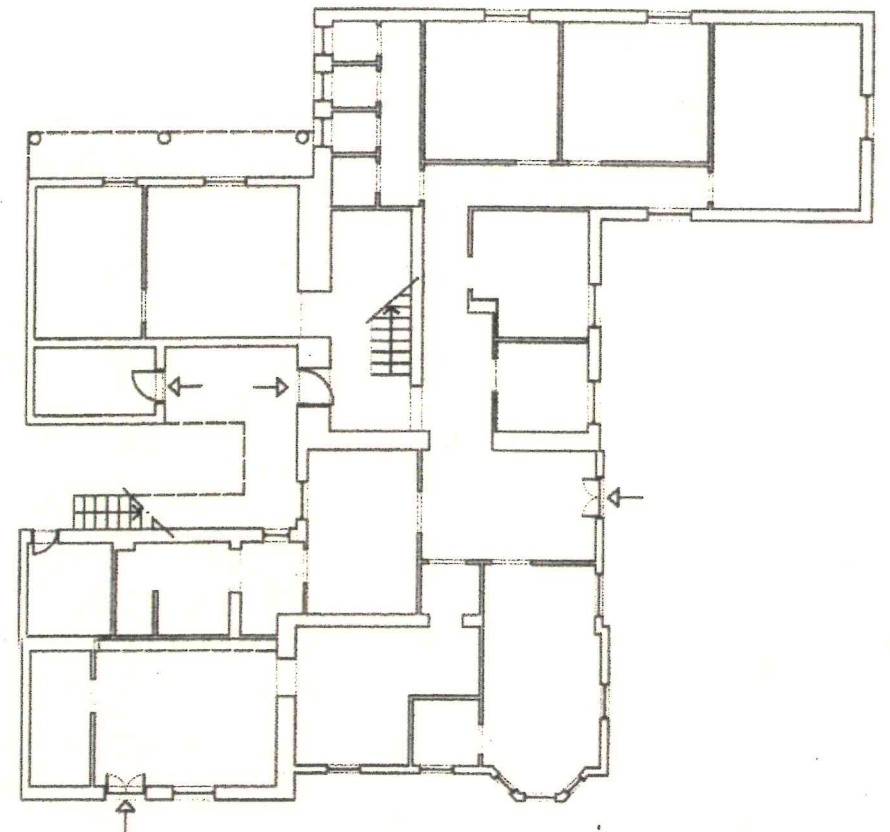

PIANTA PIANO TERRA
Scala 1:200

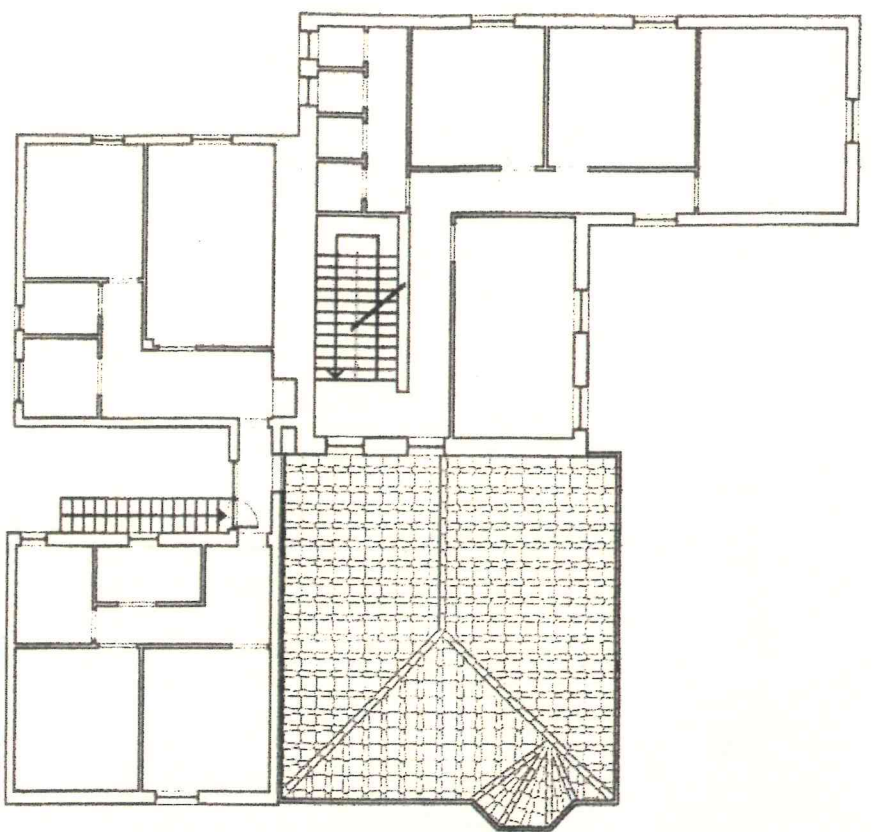

PIANTA PIANO I
Scala 1:200

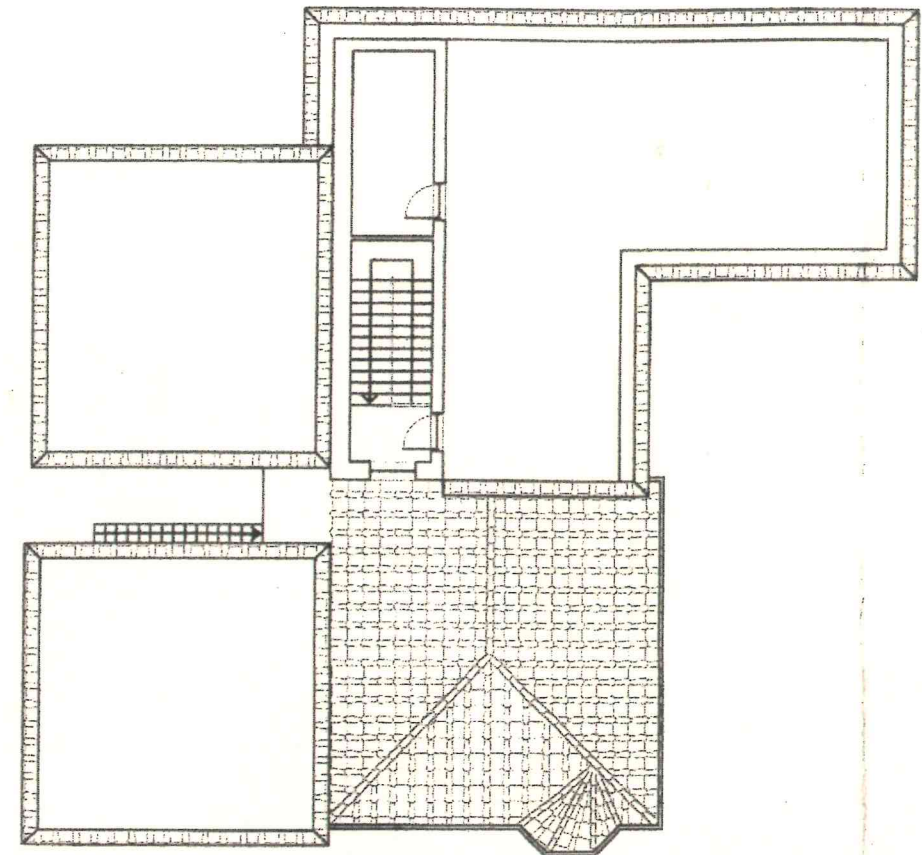

PIANTA PIANO II
Scala 1:200

Regolarità Urbanistica legittimata da planimetria catastale del 1939


S.U. Superficie Utile legittimata da planimetria catastale del 1939 = 102,3 MQ

S.U. Superficie Utile Oggetto di Ampliamento = 139,36 MQ

S.U. Superficie Utile Oggetto di Ampliamento = 194,75 MQ

S.U. Superficie Utile Oggetto di Ampliamento = 12,64 MQ

S.n.r Superficie non residenziale Oggetto di Ampliamento = 104,55 MQ

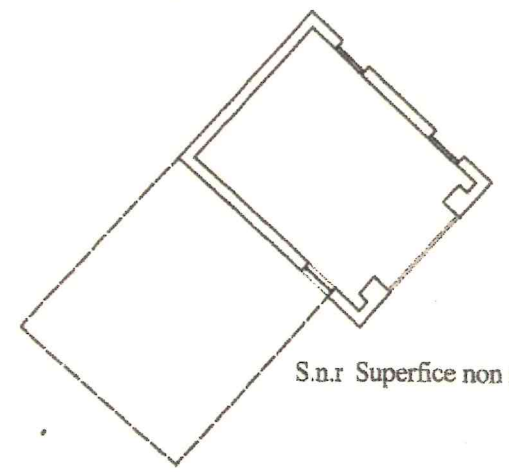

S.n.r Superficie non residenziale Oggetto di Ampliamento = 27,89 MQ

PIANTA BOX E TETTOIA
Scala 1:200

