




PIANO SEMINTERRATO

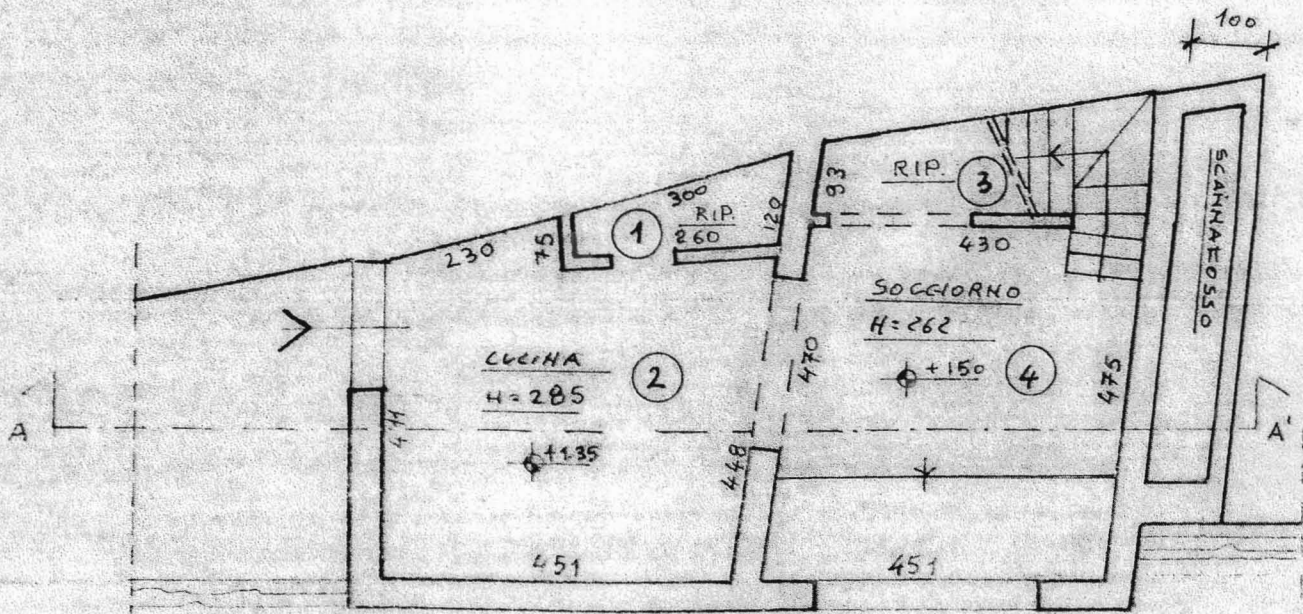


STATO DI PROGETTO

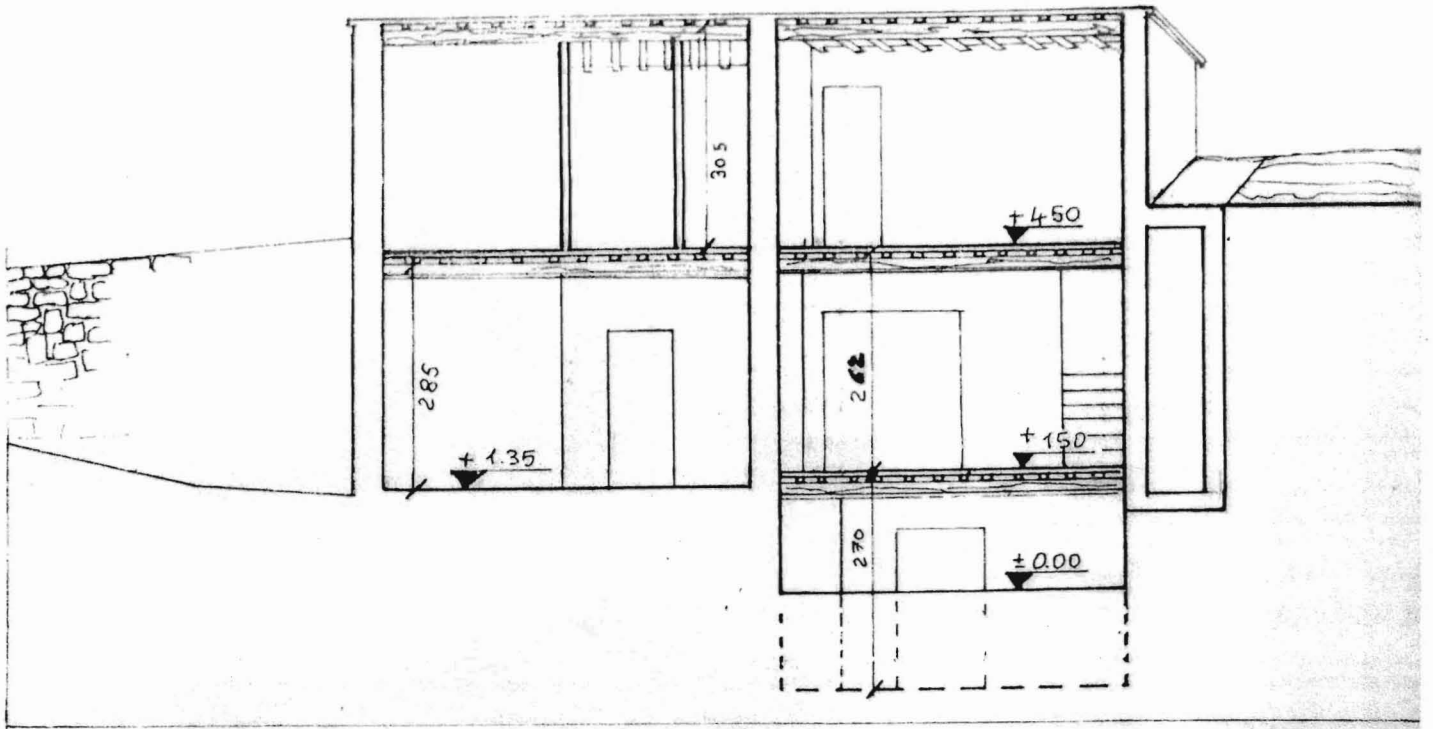


SEZIONE A-A'

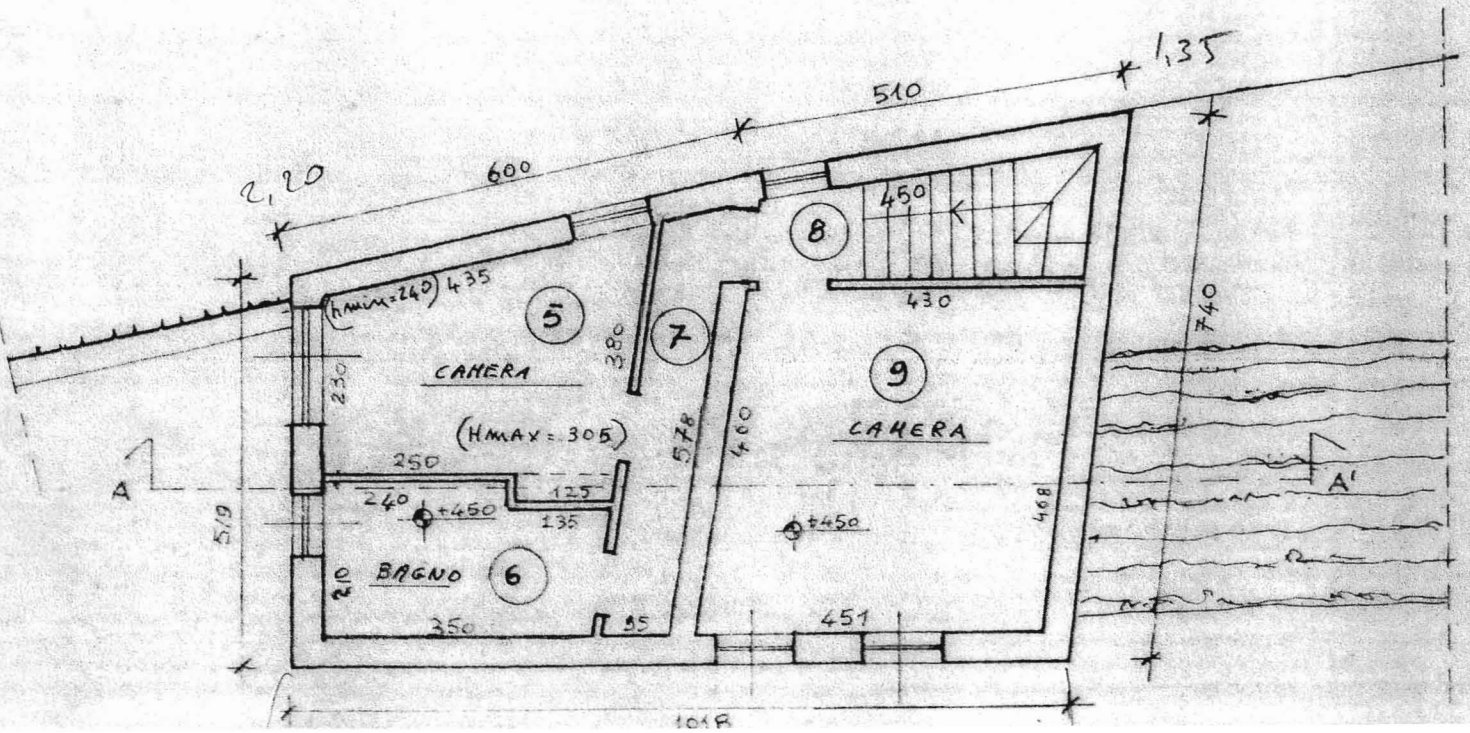

PIANO TERRA

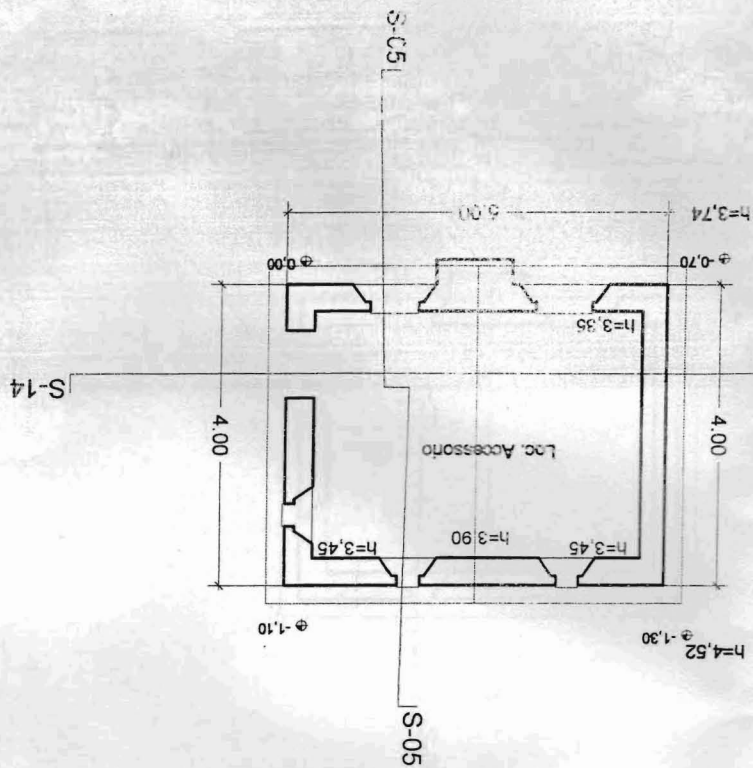


SEZIONE S02

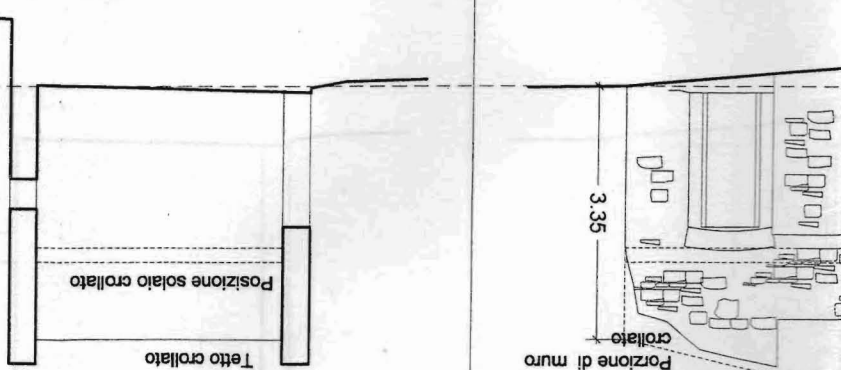


Tetto crollato

Posizione solaio crollato


PROSPETTO EST

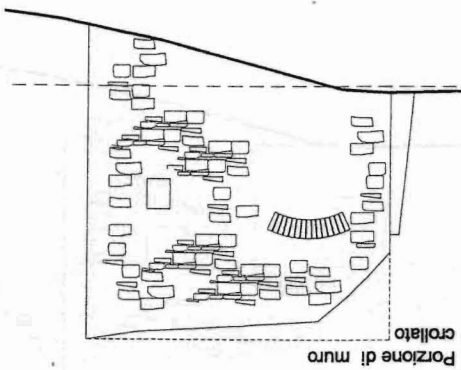


Porzione di muro crollato

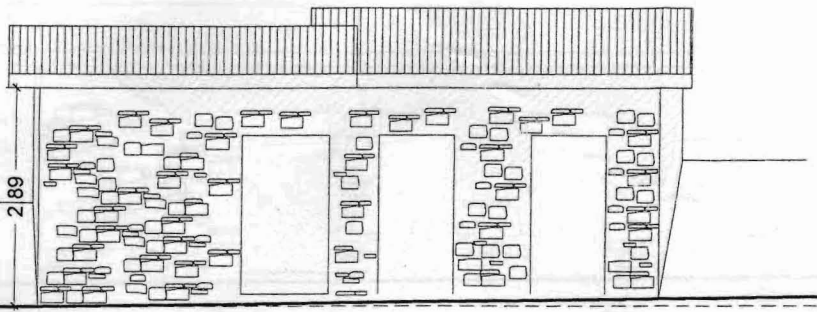

PROSPETTO SUD

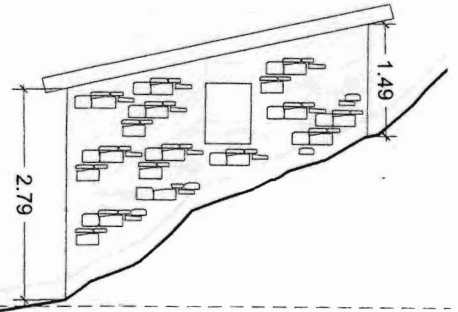

PROSPETTO EST

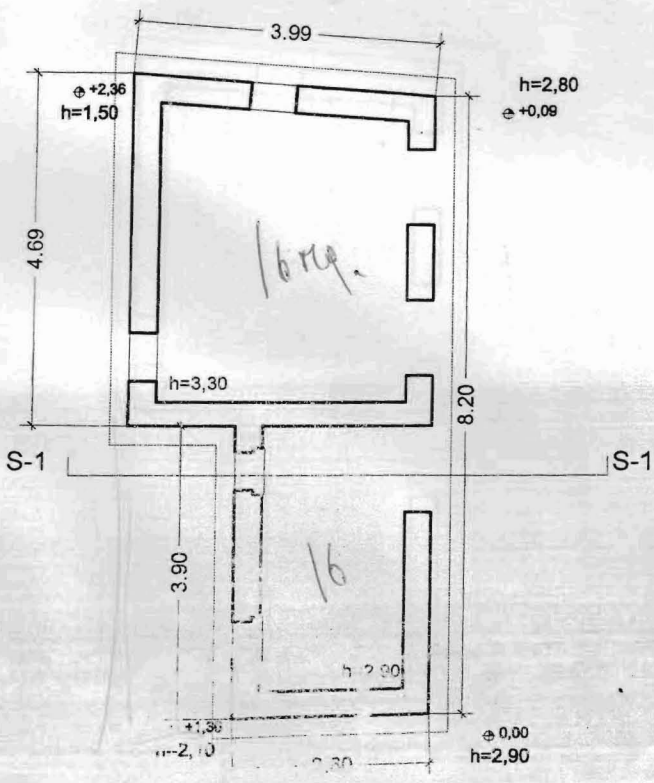


PIANTA PIANO TERRA

STATO DI PROGETTO

TAVOLA: **P01**

DATA:
Giugno 2011

Rif. Catastali
estratto N.C.T.
f.gi. 26 p.la 141 sub.

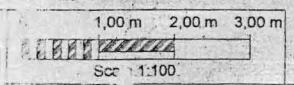

Dichiarazione protocollo n. del
Planimetria di u.i.u. in Comune di Colle Di Val D'elsa
Localita' Montegabbro civ. SNC


Identificativi Catastali:
Sezione:
Foglio: 26
Particella: 149
Subalterno:

Compilata da:
Signorini Silvia
Iscritto all'albo:
Geometri
Prov. Siena N. 771


cheda n. 1 Scala 1:200



PIANO TERRA

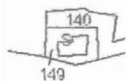

ESTRATTO N.C.T.
FOGLIO N. 26
SCALA 1:2000

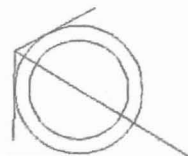

Agenzia delle Entrate
CATASTO FABBRICATI
Ufficio Provinciale di
Siena

Dichiarazione protocollo n. _____ del _____
Planimetria di u.i.u. in Comune di Colle Di Val D'elsa
Localita' Montegabbro

civ. SNC

Identificativi Catastali:

Sezione:
Foglio: 22
Particella: 133
Subalterno:

Compilata da:
Signorini Silvia


Iscritto all'albo:
Geometri

Prov. Siena


N. 771

cheda n. 1

Scala 1:200

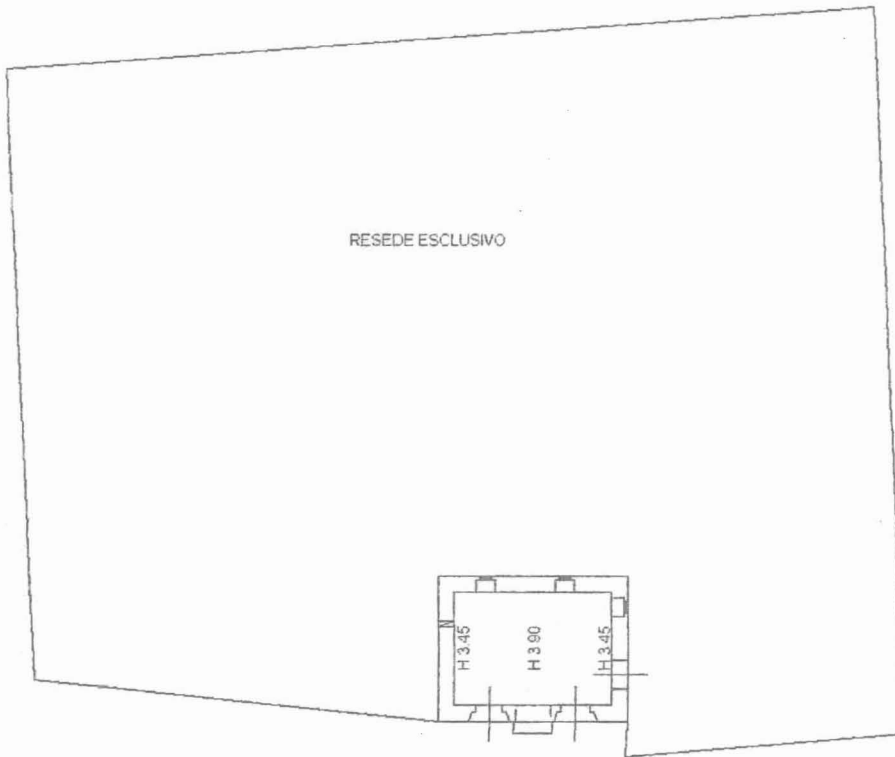

PIANO TERRA

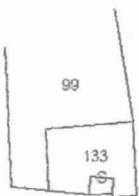

ESTRATTO NCT
FOGLIO N. 22
SCALA 1:2000

