


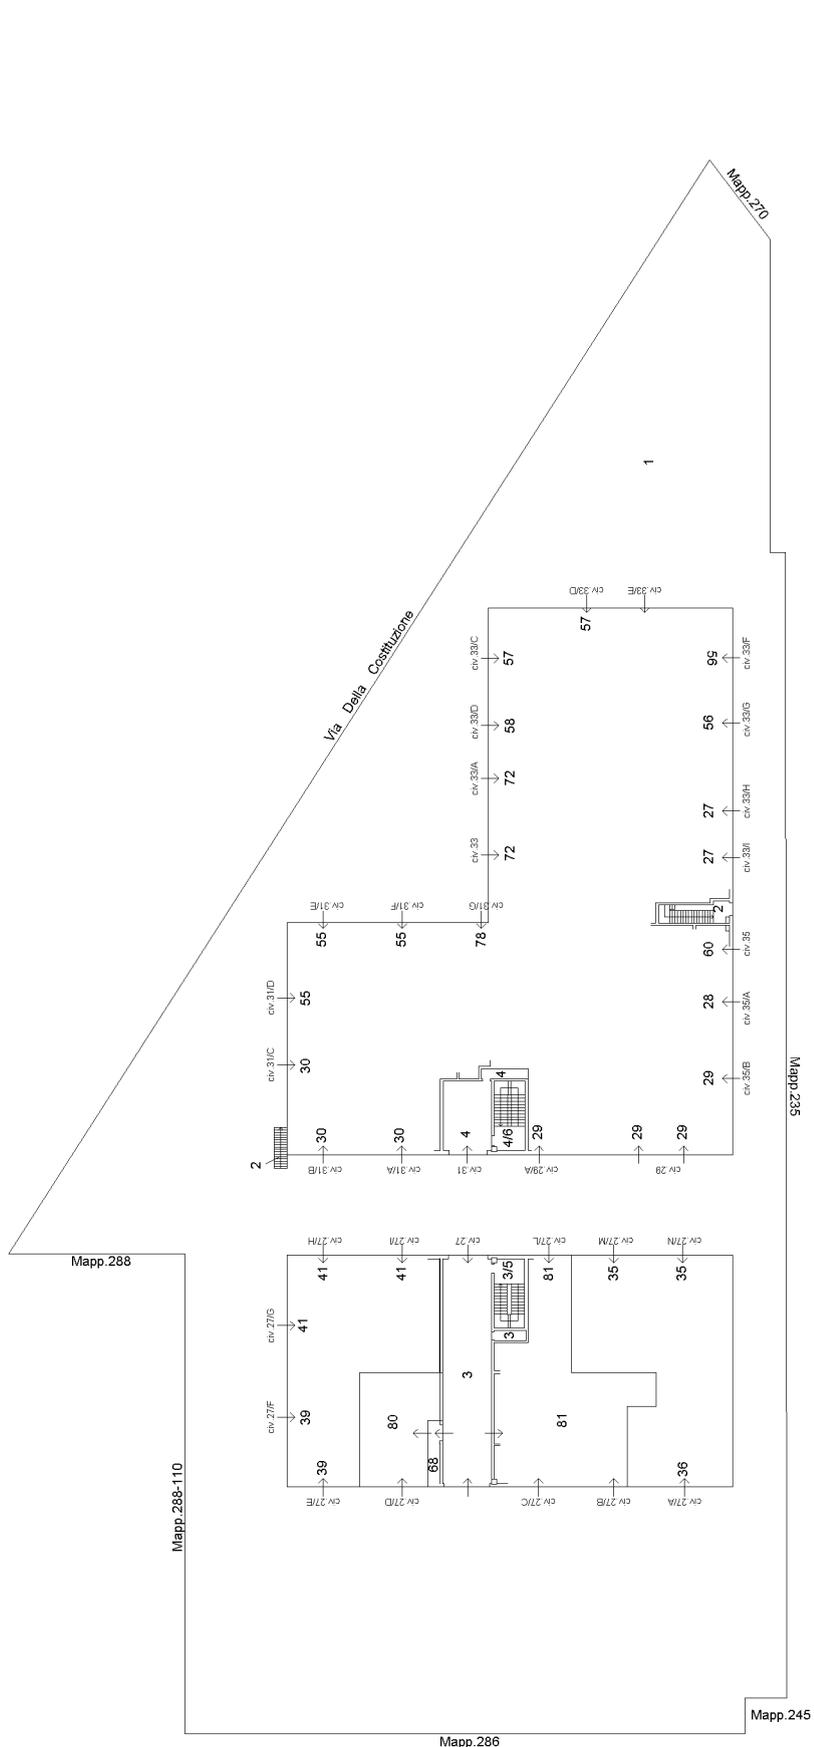

Agenzia delle Entrate  
CATASTO FABBRICATI  
Ufficio provinciale di Reggio Emilia

ELABORATO PLANIMETRICO	Compilato da: Valeriani Simona	Iscritto all'albo: Geometri	Prov. Reggio Emilia	N. 1857
Comune di Reggio Nell'emilia	Sezione: Foglio: 109	Particella: 244	Pr. Reg. n. 13.07/2017	del
Dimostrazione grafica dei subalterni		Tipo Mappale n.	del	Scala 1 : 500

### PIANTA PIANO TERRA



Agenzia delle Entrate  
**CATASTO FABBRICATI**  
Ufficio Provinciale di Reggio Emilia


<b>ELABORATO PLANIMETRICO</b>	Compilato da: Valeriani Simona	Iscritto all'albo: Geometri	Prov. Reggio Emilia	N. 1857
Comune di Reggio Nell'emilia	Sezione: Foglio: 109	Particella: 244	Prorogazione n.:	13/07/2017 del
Dimostrazione grafica dei subalterni			Tipo Mappale n.:	Scala 1 : 500

Ultima planimetria in atti


Data: 23/11/2017 - n. T52106 - Richiedente: Telematico

Totale schede: 11 - Formato di acquisizione: A3(297x420) - Formato stampa richiesto: A4(210x297) - Fattore di scala non utilizzabile

### PIANTA PIANO PRIMO

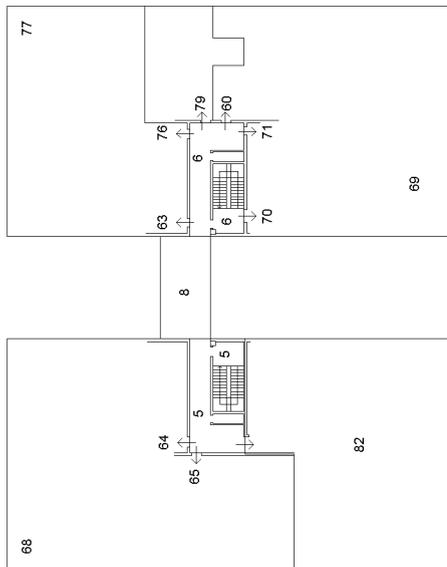

### PIANTA PIANO PRIMO SOTTOSTRADA

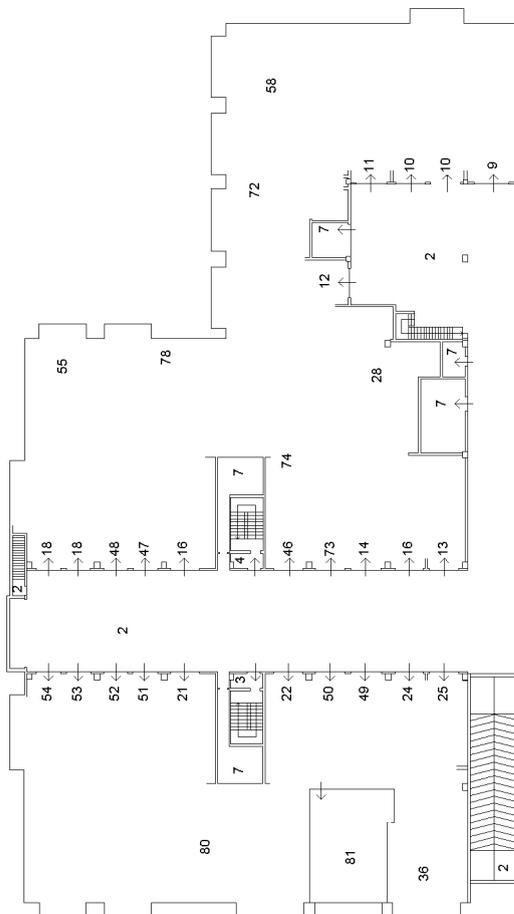

NORD



**Agenzia delle Entrate  
CATASTO FABBRICATI  
Ufficio Provinciale di  
Reggio Emilia**

Dichiarazione protocollo n. RE0080148 del 19/10/2017

Planimetria di u.i.u. in Comune di Reggio Nell'emilia

Via Della Costituzione

civ. 27

Identificativi Catastali:

Sezione:

Foglio: 109

Particella: 244

Subalterno: 82

Compilata da:

Valeriani Simona

Iscritto all'albo:

Geometri


Prov. Reggio Emilia

N. 1857


Scheda n. 1

Scala 1:200

PIANTA PIANO RPIMO H=2,73m

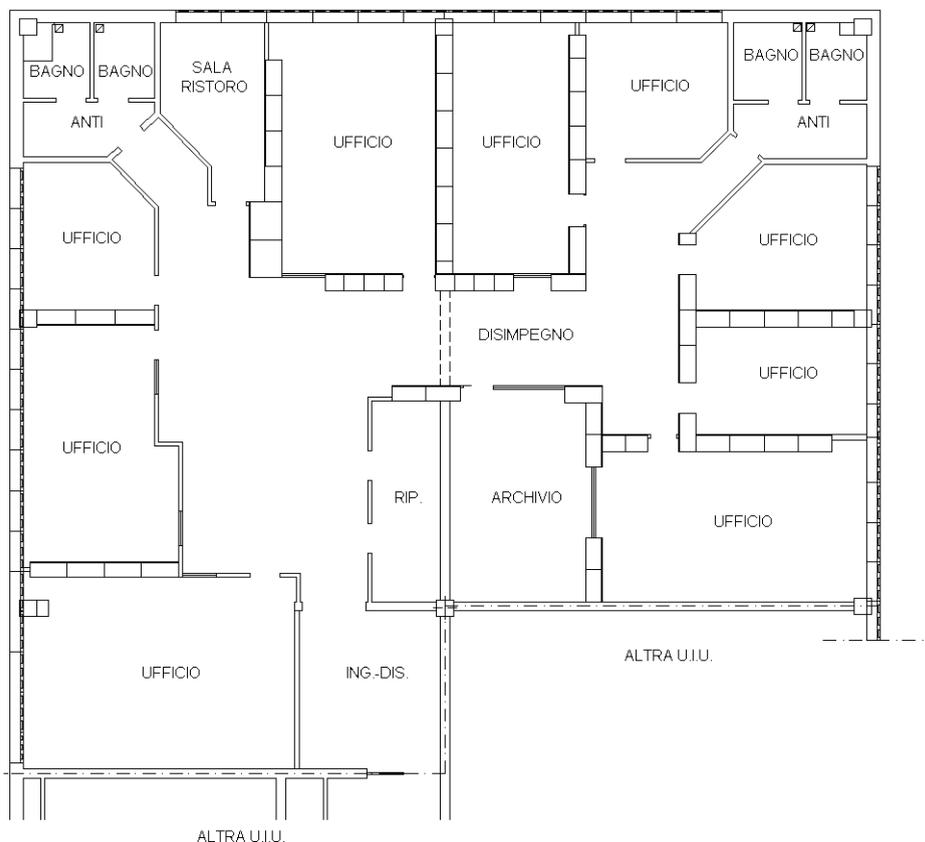

NORD

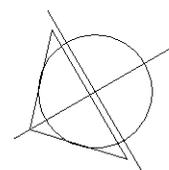

Ultima planimetria in atti

Catasto dei Fabbricati - Situazione al 23/11/2017 - Comune di REGGIO NELL'EMILIA (H223) - < Foglio: 109 - Particella: 244 - Subalterno: 82 >  
VIA DELLA COSTITUZIONE n. 27 piano: 1;

