



ELABORATO PLANIMETRICO	
Compilato da: Casagrande Paolo	
Iscritto all'albo: Geometri	
Prov. Perugia	N. 4613

Agenzia del Territorio  
**CATASTO FABBRICATI**  
Ufficio Provinciale di  
Perugia


Comune di Gubbio	Protocollo n. PG0079446 del 16/03/2010
Sezione: Foglio: 227 Particella: 448	Tipo Mappale n. del
Dimostrazione grafica dei subalterni	Scala 1 : 500

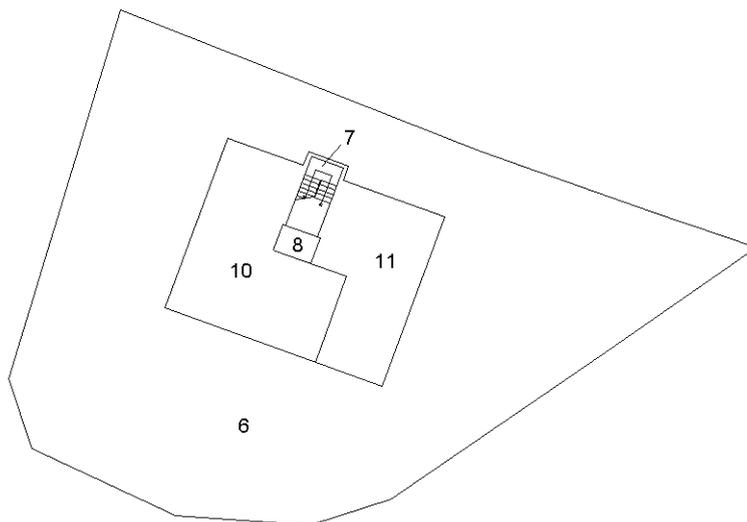


Pianta piano terra

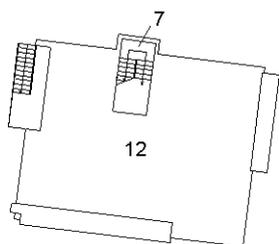


Pianta piano primo

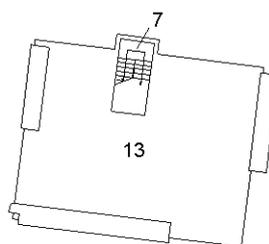

Pianta piano secondo

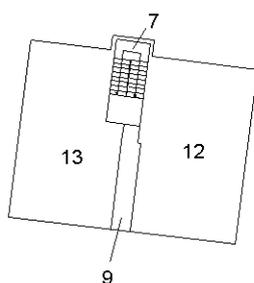

Pianta piano terzo

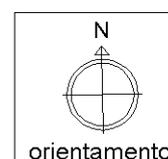

Ultima planimetria in atti