


VIA A. VESPUCCI

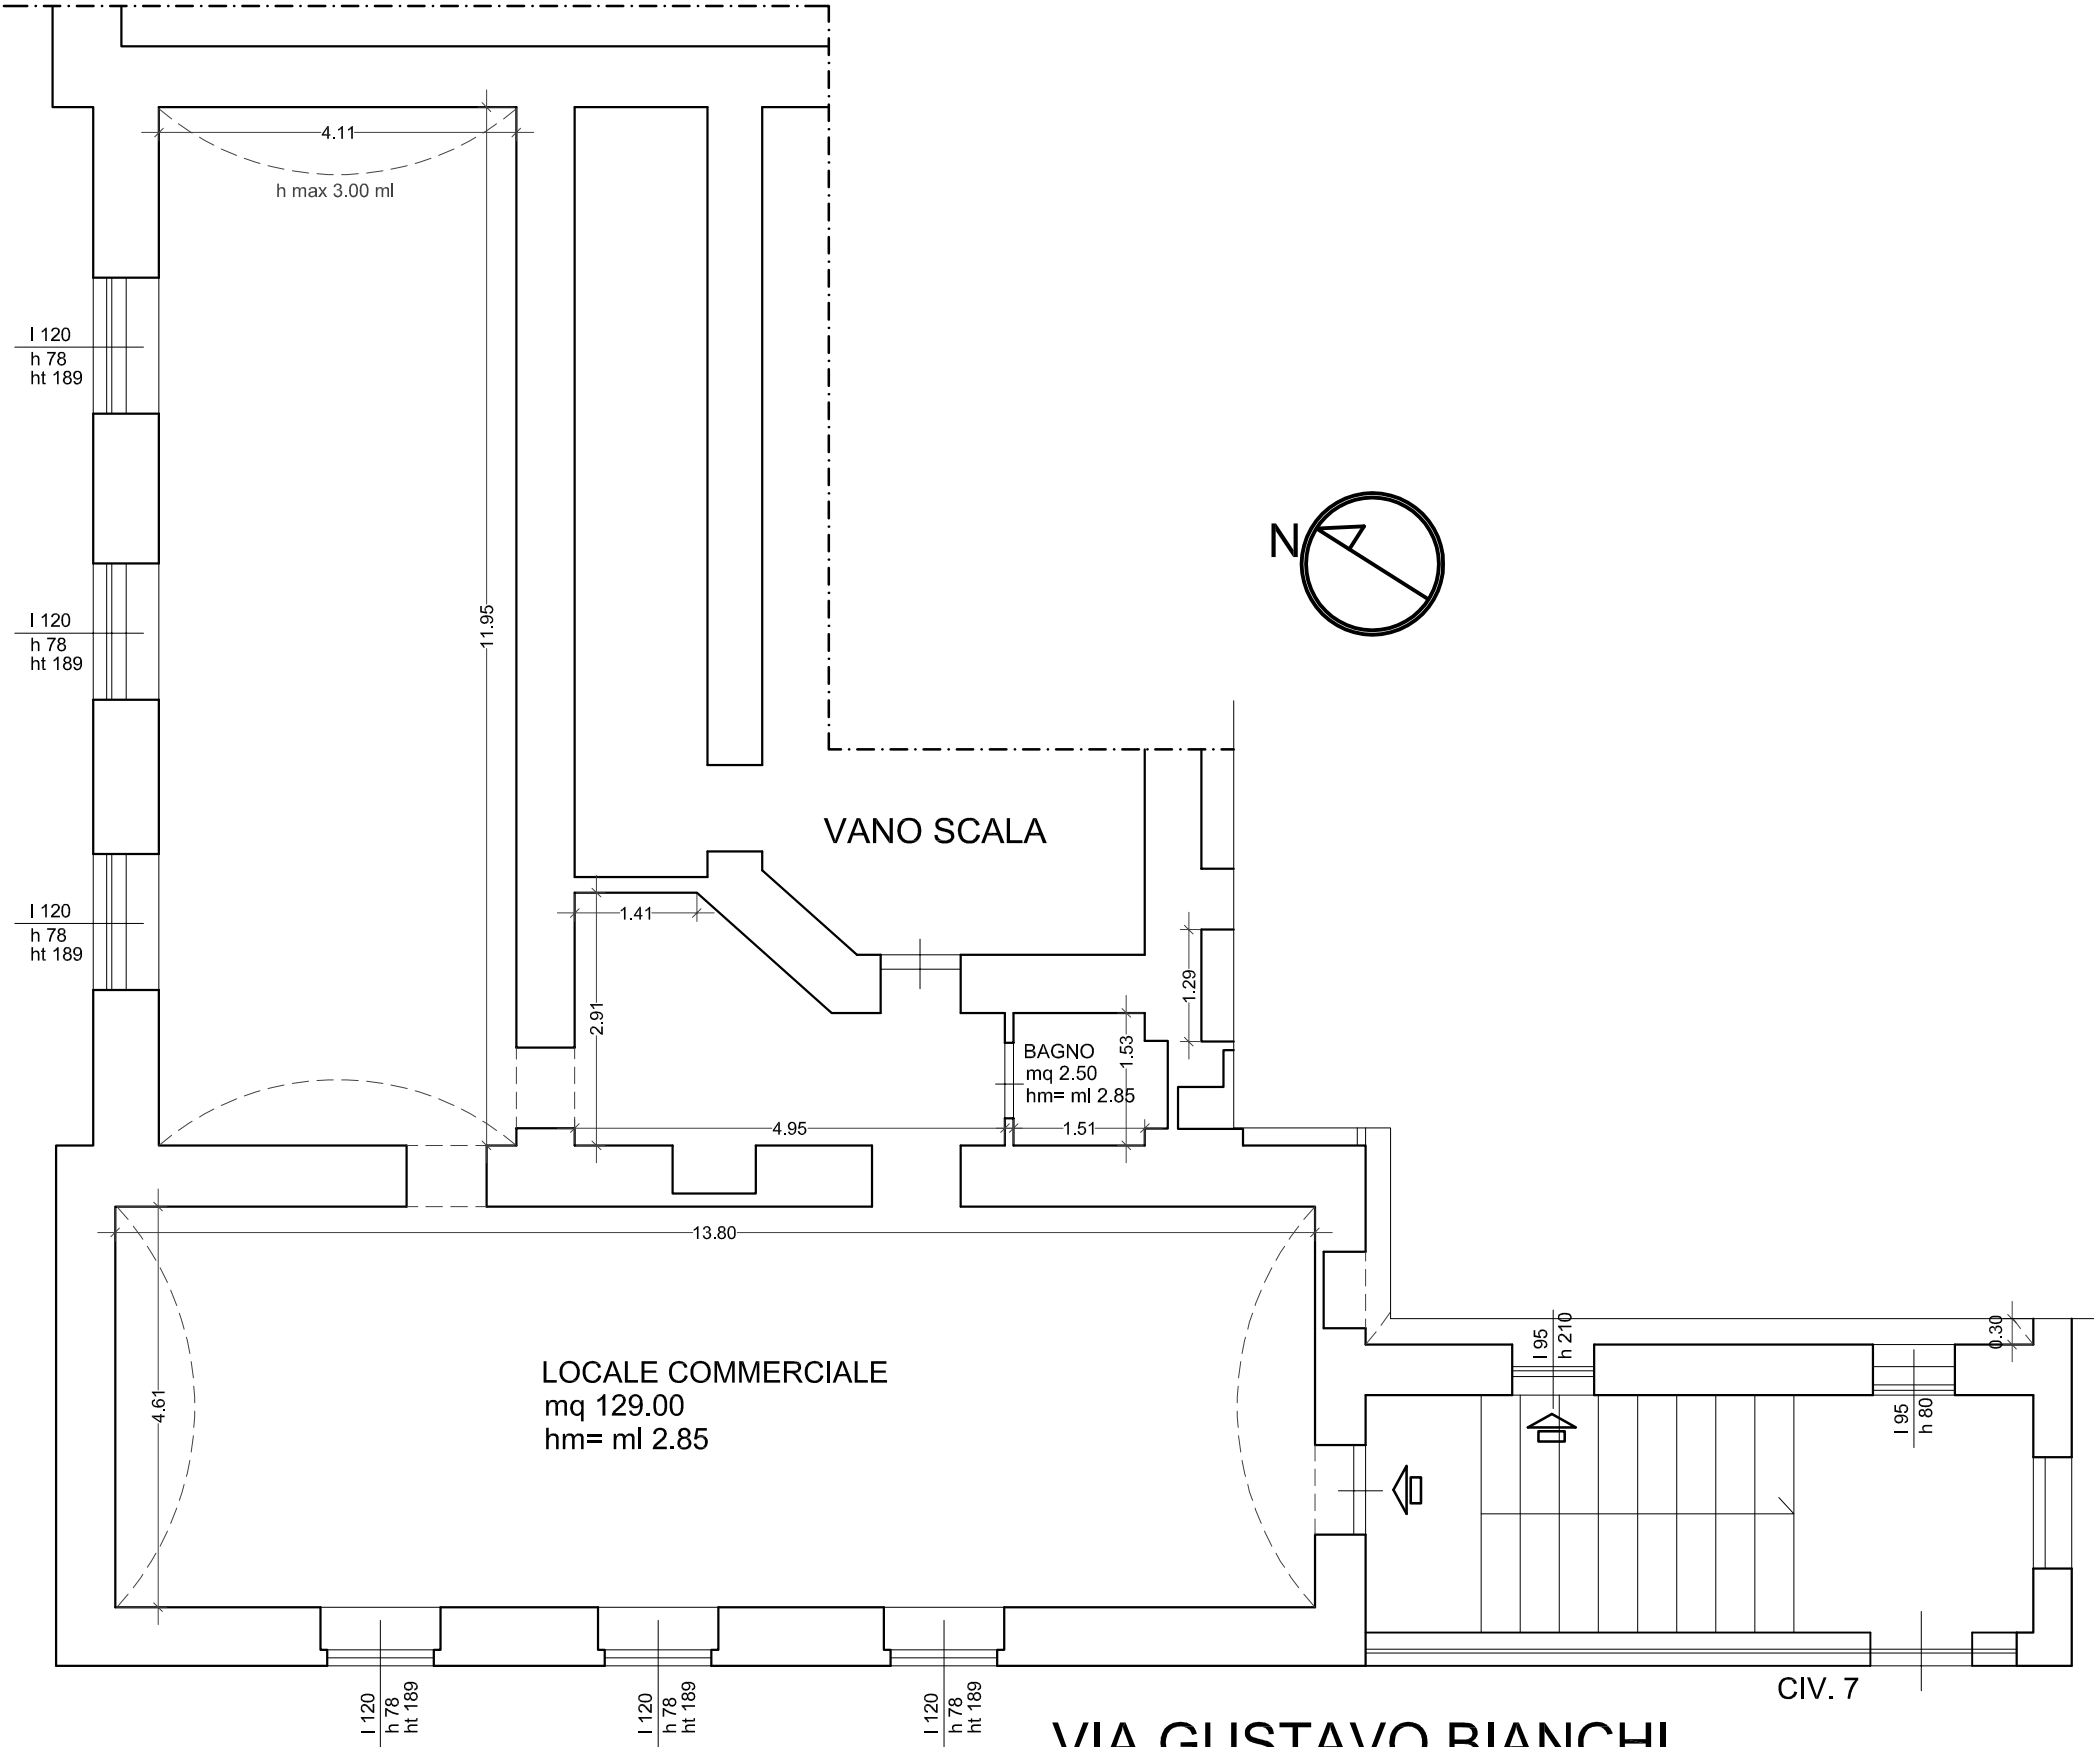

STATO POST OPERAM

PIANTA PIANO S1

scala 1:100