


Identificativi Catastali:
 Sezione:
 Foglio: 63
 Particella: 233
 Subalterno:

Compilata da:
 Gavinelli Roberto
 Iscritto all'albo:
 Geometri
 Prov. Novara

N. 2193


da n. 1 Scala 1:200

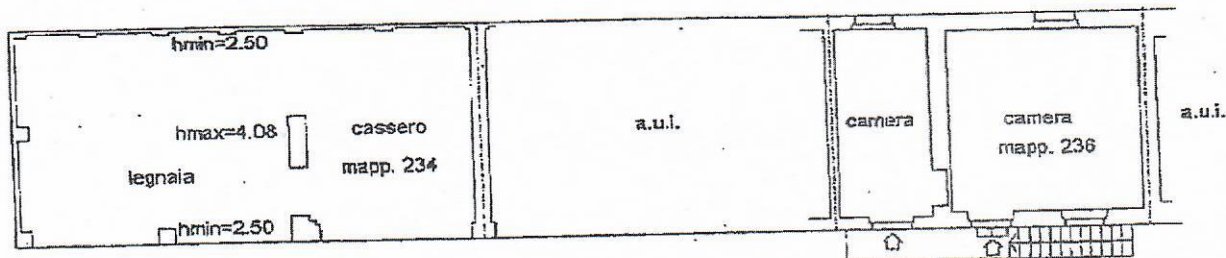

PIANTA PIANO PRIMO

PIANTA PIANO PRIMO

H= 2.94 m

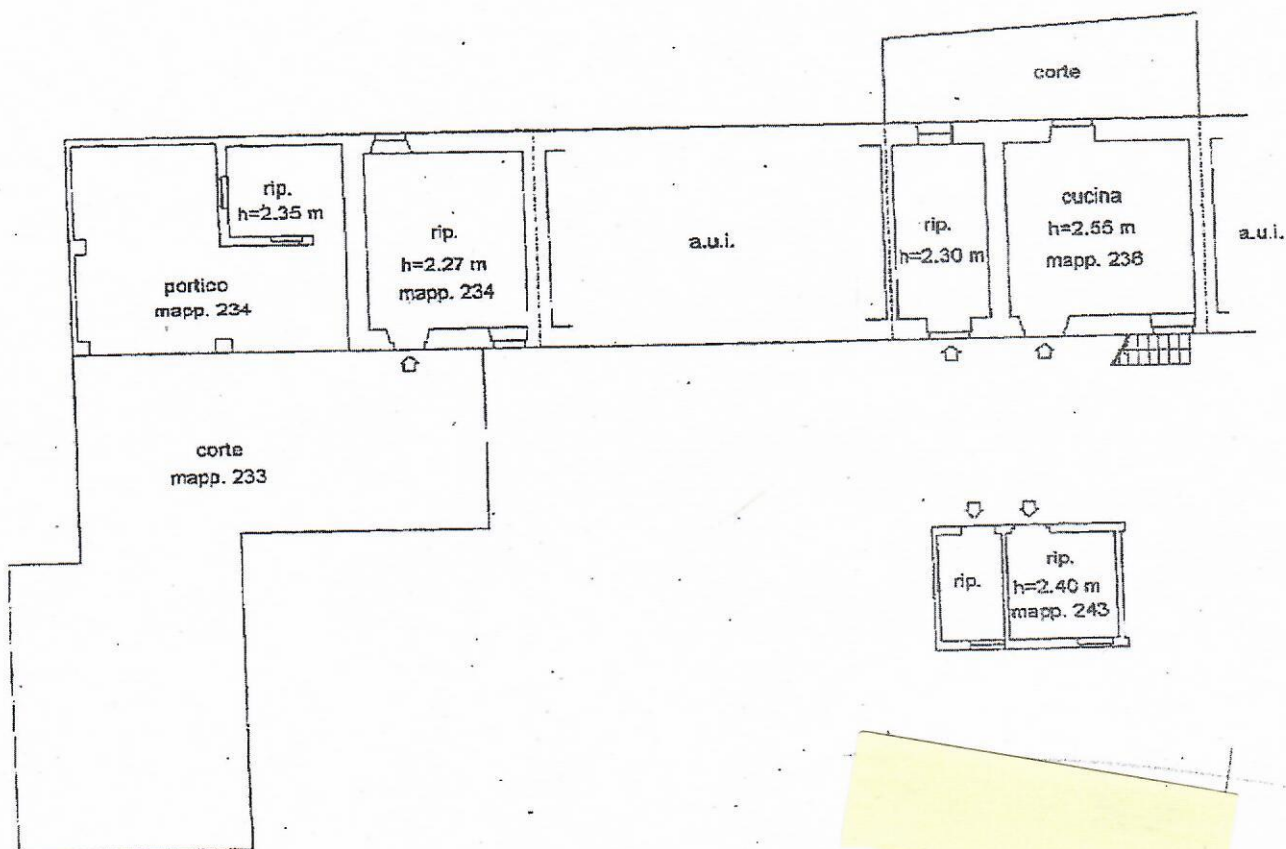

PIANTA PIANO TERRA