



PLANIMETRIA DEL LOTTO

(scala 1:500)

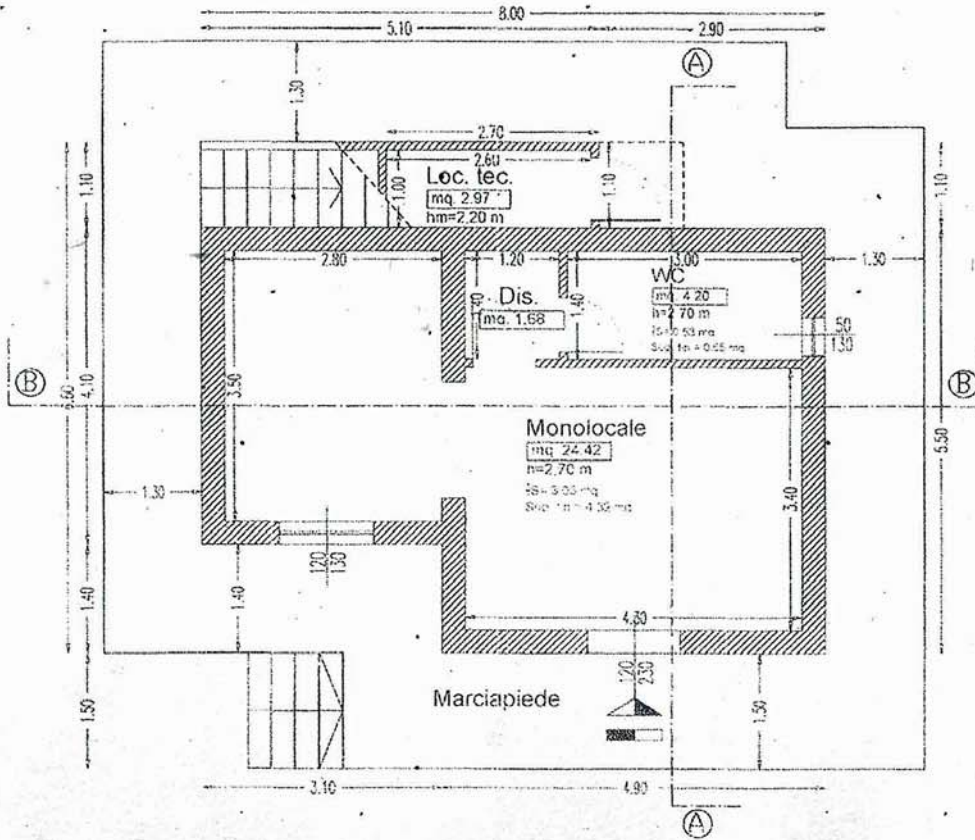

PIANTA PIANO TERRA
(scala 1:100)

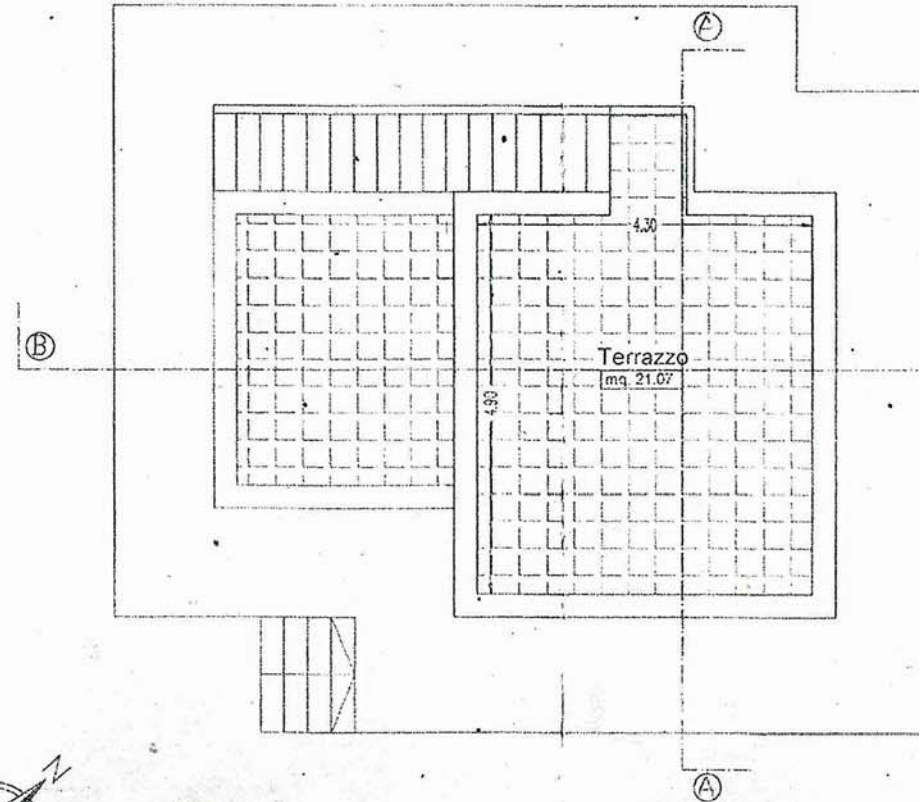

PIANTA COPERTURA
(scala 1:100)

