



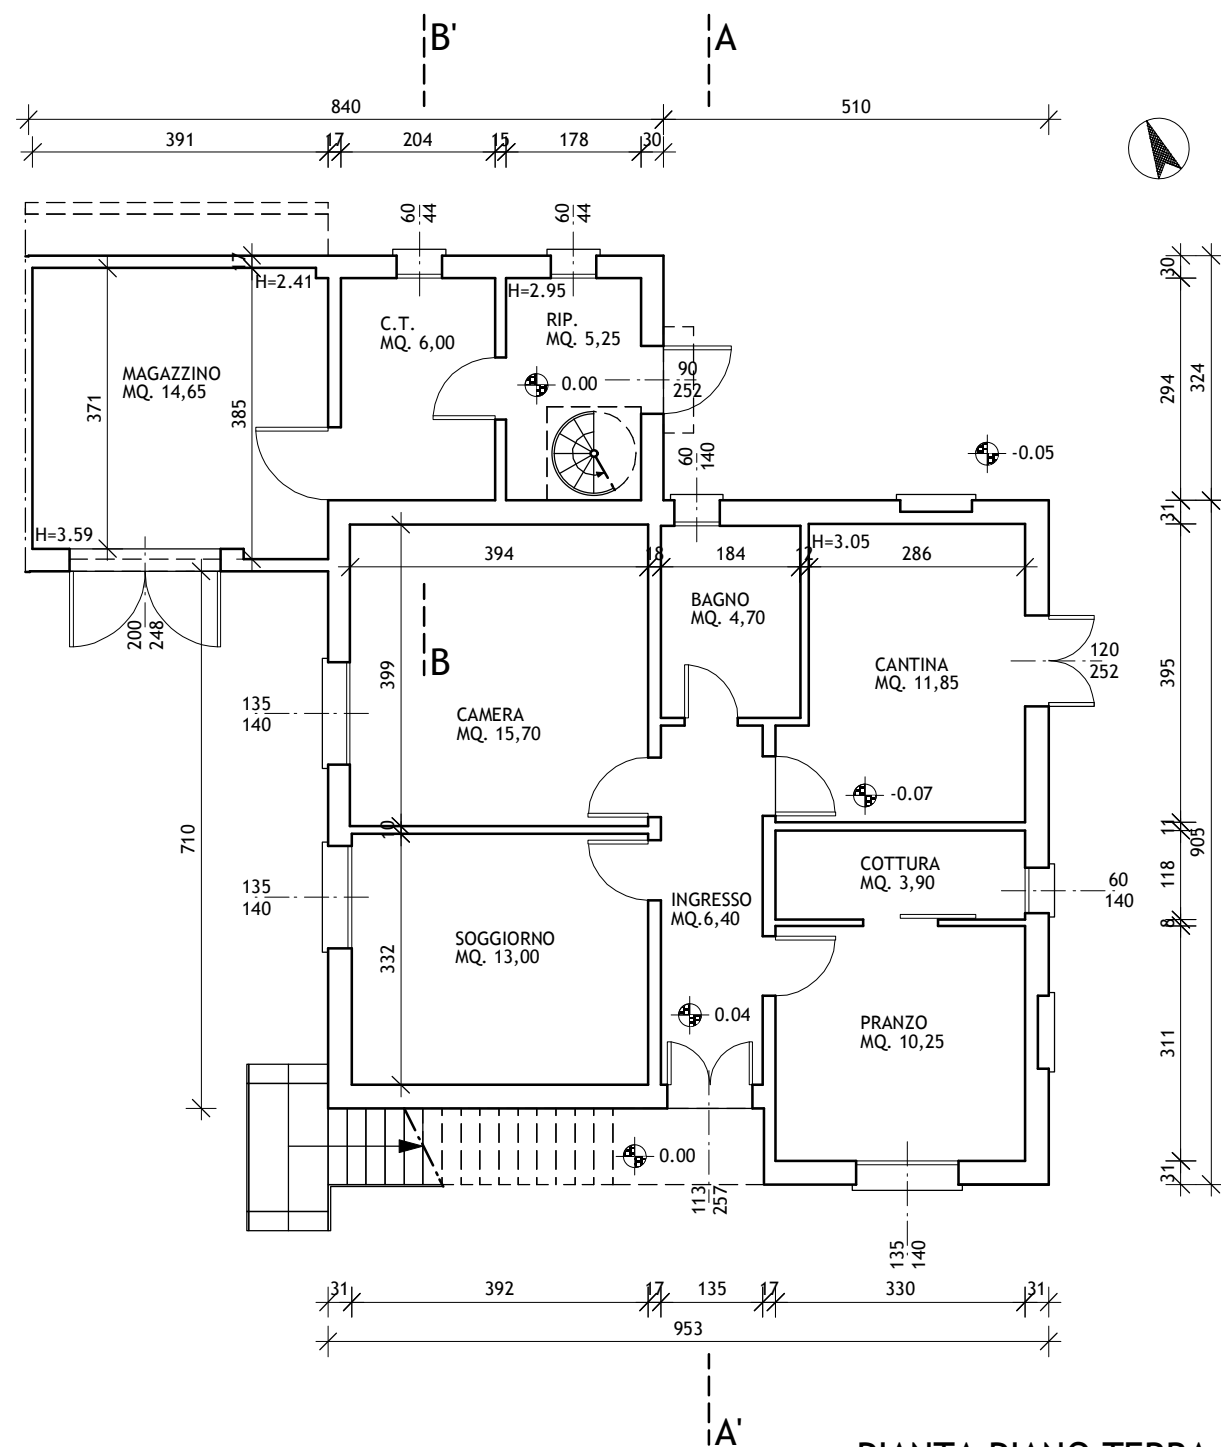

PIANTA PIANO TERRA
H= 2.92

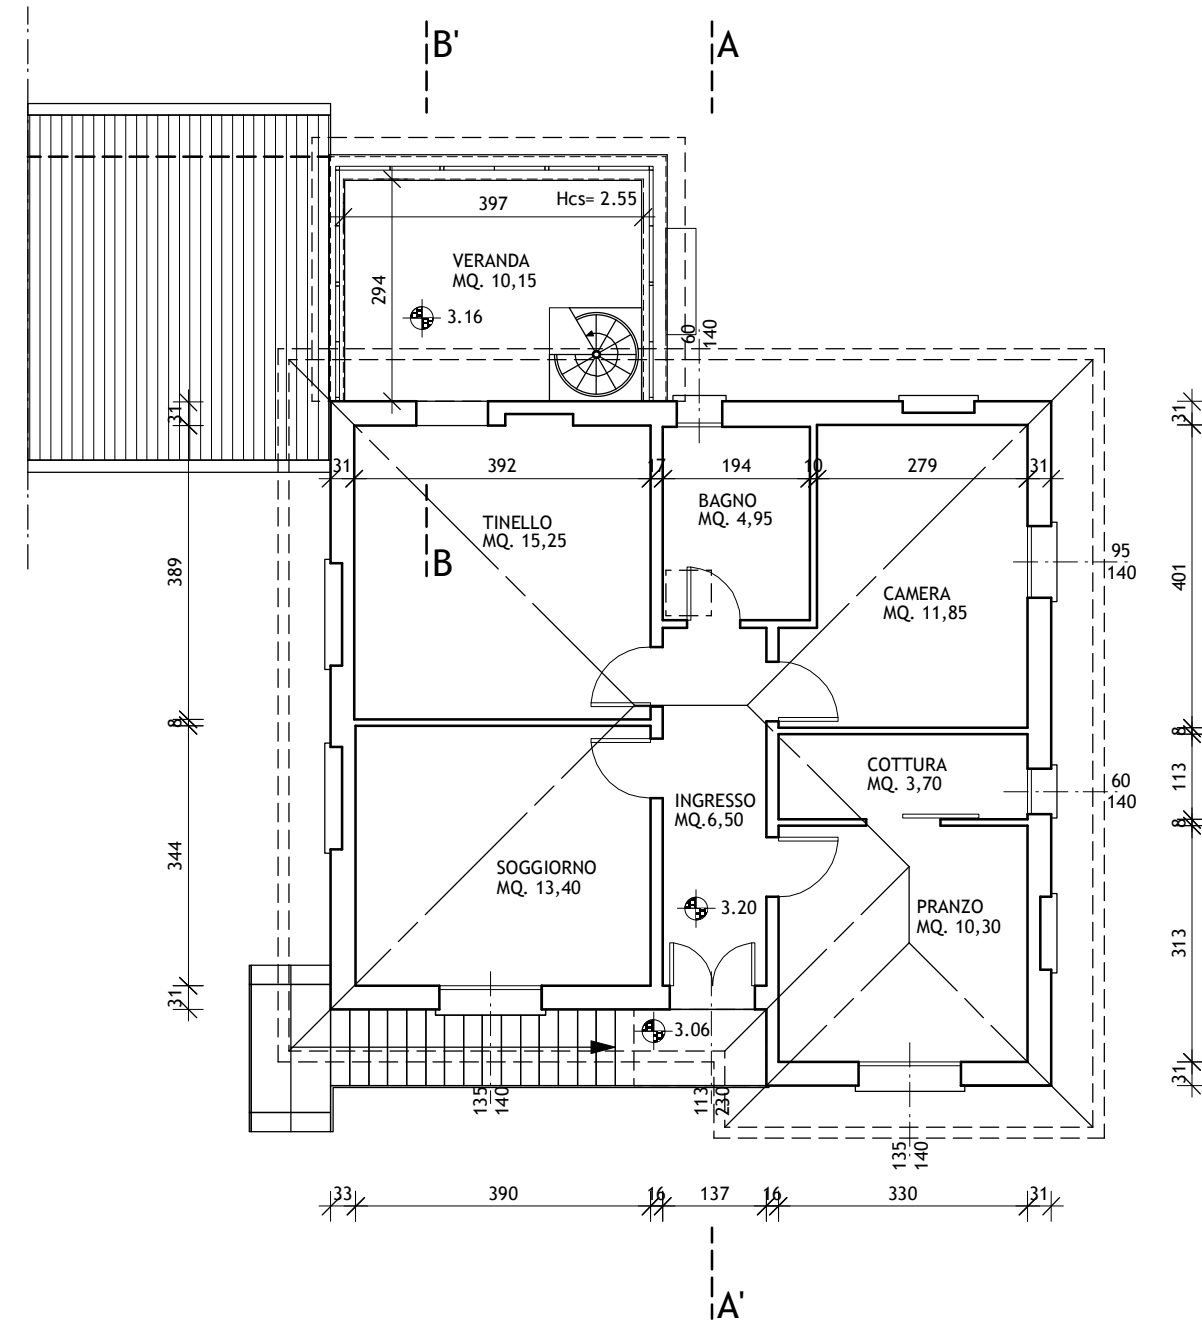

PIANTA PIANO PRIMO
H= 2.94

Chiara Serra - S. Giov. in Persiceto (BO)		SCIA IN SANATORIA RILEVATO : Piante
numero 04	scala 1:100	
	data APRILE 2020	ing. LEONARDO ORLANDO San Giovanni in Persiceto BO