

PIANTA COPERTURA
scala 1:100

REGIONE AUTONOMA VALLE D'AOSTA
REGION AUTONOME DE LA VALLEE D'AOSTE
COMMUNE DI SARRE
COMMUNE DE SARRE

TABELLA SUPERFICIE E RAPPORTI AEROILLUMINANTI

Indice	altezza m	superficie mq	rap. superficie mq/mq	rap. superficie mq/mq	rap. superficie mq/mq	verifica
1 Z. RESIDENZIALE	2,50	25,50	3,23	7,50	SI	
2 Z. RESIDENZIALE	2,50	12,00	1,50	3,51	SI	
3 LETTO	2,50	5,40	-	0,49	SI	
4 BAGNO	2,50	5,35	-	-	-	
5 BAGNO	2,50	10,00	-	-	-	
6 VANO SCALA	2,40	-	-	-	-	

Indice	altezza m	superficie mq	rap. superficie mq/mq	rap. superficie mq/mq	verifica
7 SOGGIORNO	2,50	31,00	4,15	8,50	SI
8 CUCINA	2,50	14,00	1,75	3,98	SI
9 LETTO	2,40	6,95	-	0,72	SI
10 BAGNO	2,40	5,60	-	-	-
11 DISPENSA	2,40	11,80	-	1,12	SI
12 DISPENSA	2,40	12,40	-	-	-
13 CANTINA	2,40	12,40	-	-	-
14 INGRESSO	2,40	1,00	1,00	1,89	SI

PIANO SUPERIORE

PIANO INFERIORE

TABELLA RAPPORTI AEROILLUMINANTI

PROGETTO PER NUOVA COSTRUZIONE
DI FABBRICATO UNIFAMILIARE
IN COMUNE DI SARRE, LOCALITA' CHAMPLAN
VARIANTE

OPERA
ARCHITETTURA E INGEGNERIA E URBANISTICA

Comittente: Fasiole Modestino
località Cascina Eragno, 43 - Lodi (LO)

Responsabile progetto: architetto Luca Di Stefano s.r.l. ONI LOU 6412 AS2XK
Immagine Associati 12 - 11100 SARRE (AO)
tel. +39 0165 25700 - fax. +39 0165 57171


Collaborazione: arch. Françoise M. Plaquein - fraz. Pont Suez (AO)

Data: giugno 2011


Contenuto: PIANTE - RAPP. AEROILLUMINANTI
SUPERAMENTO BARRIERE ARCH.

- LEGENDA**
- 1_SANITARI SOSPESI
 - 2_DOCCIA A FILO PAVIMENTO
 - 3_MANGILOGNE


scala 1:50

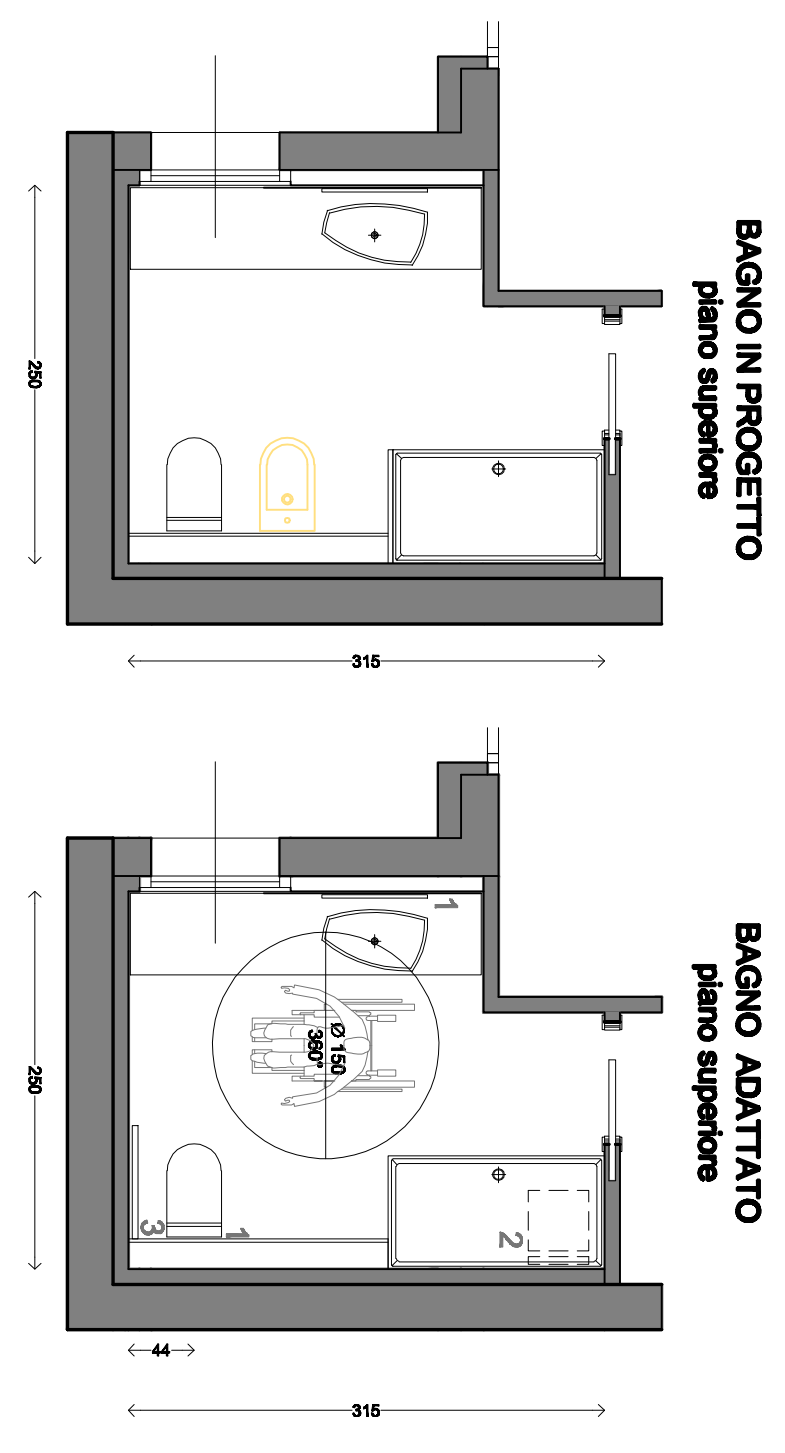


SUP. BARR. ARCHITETTONICHE

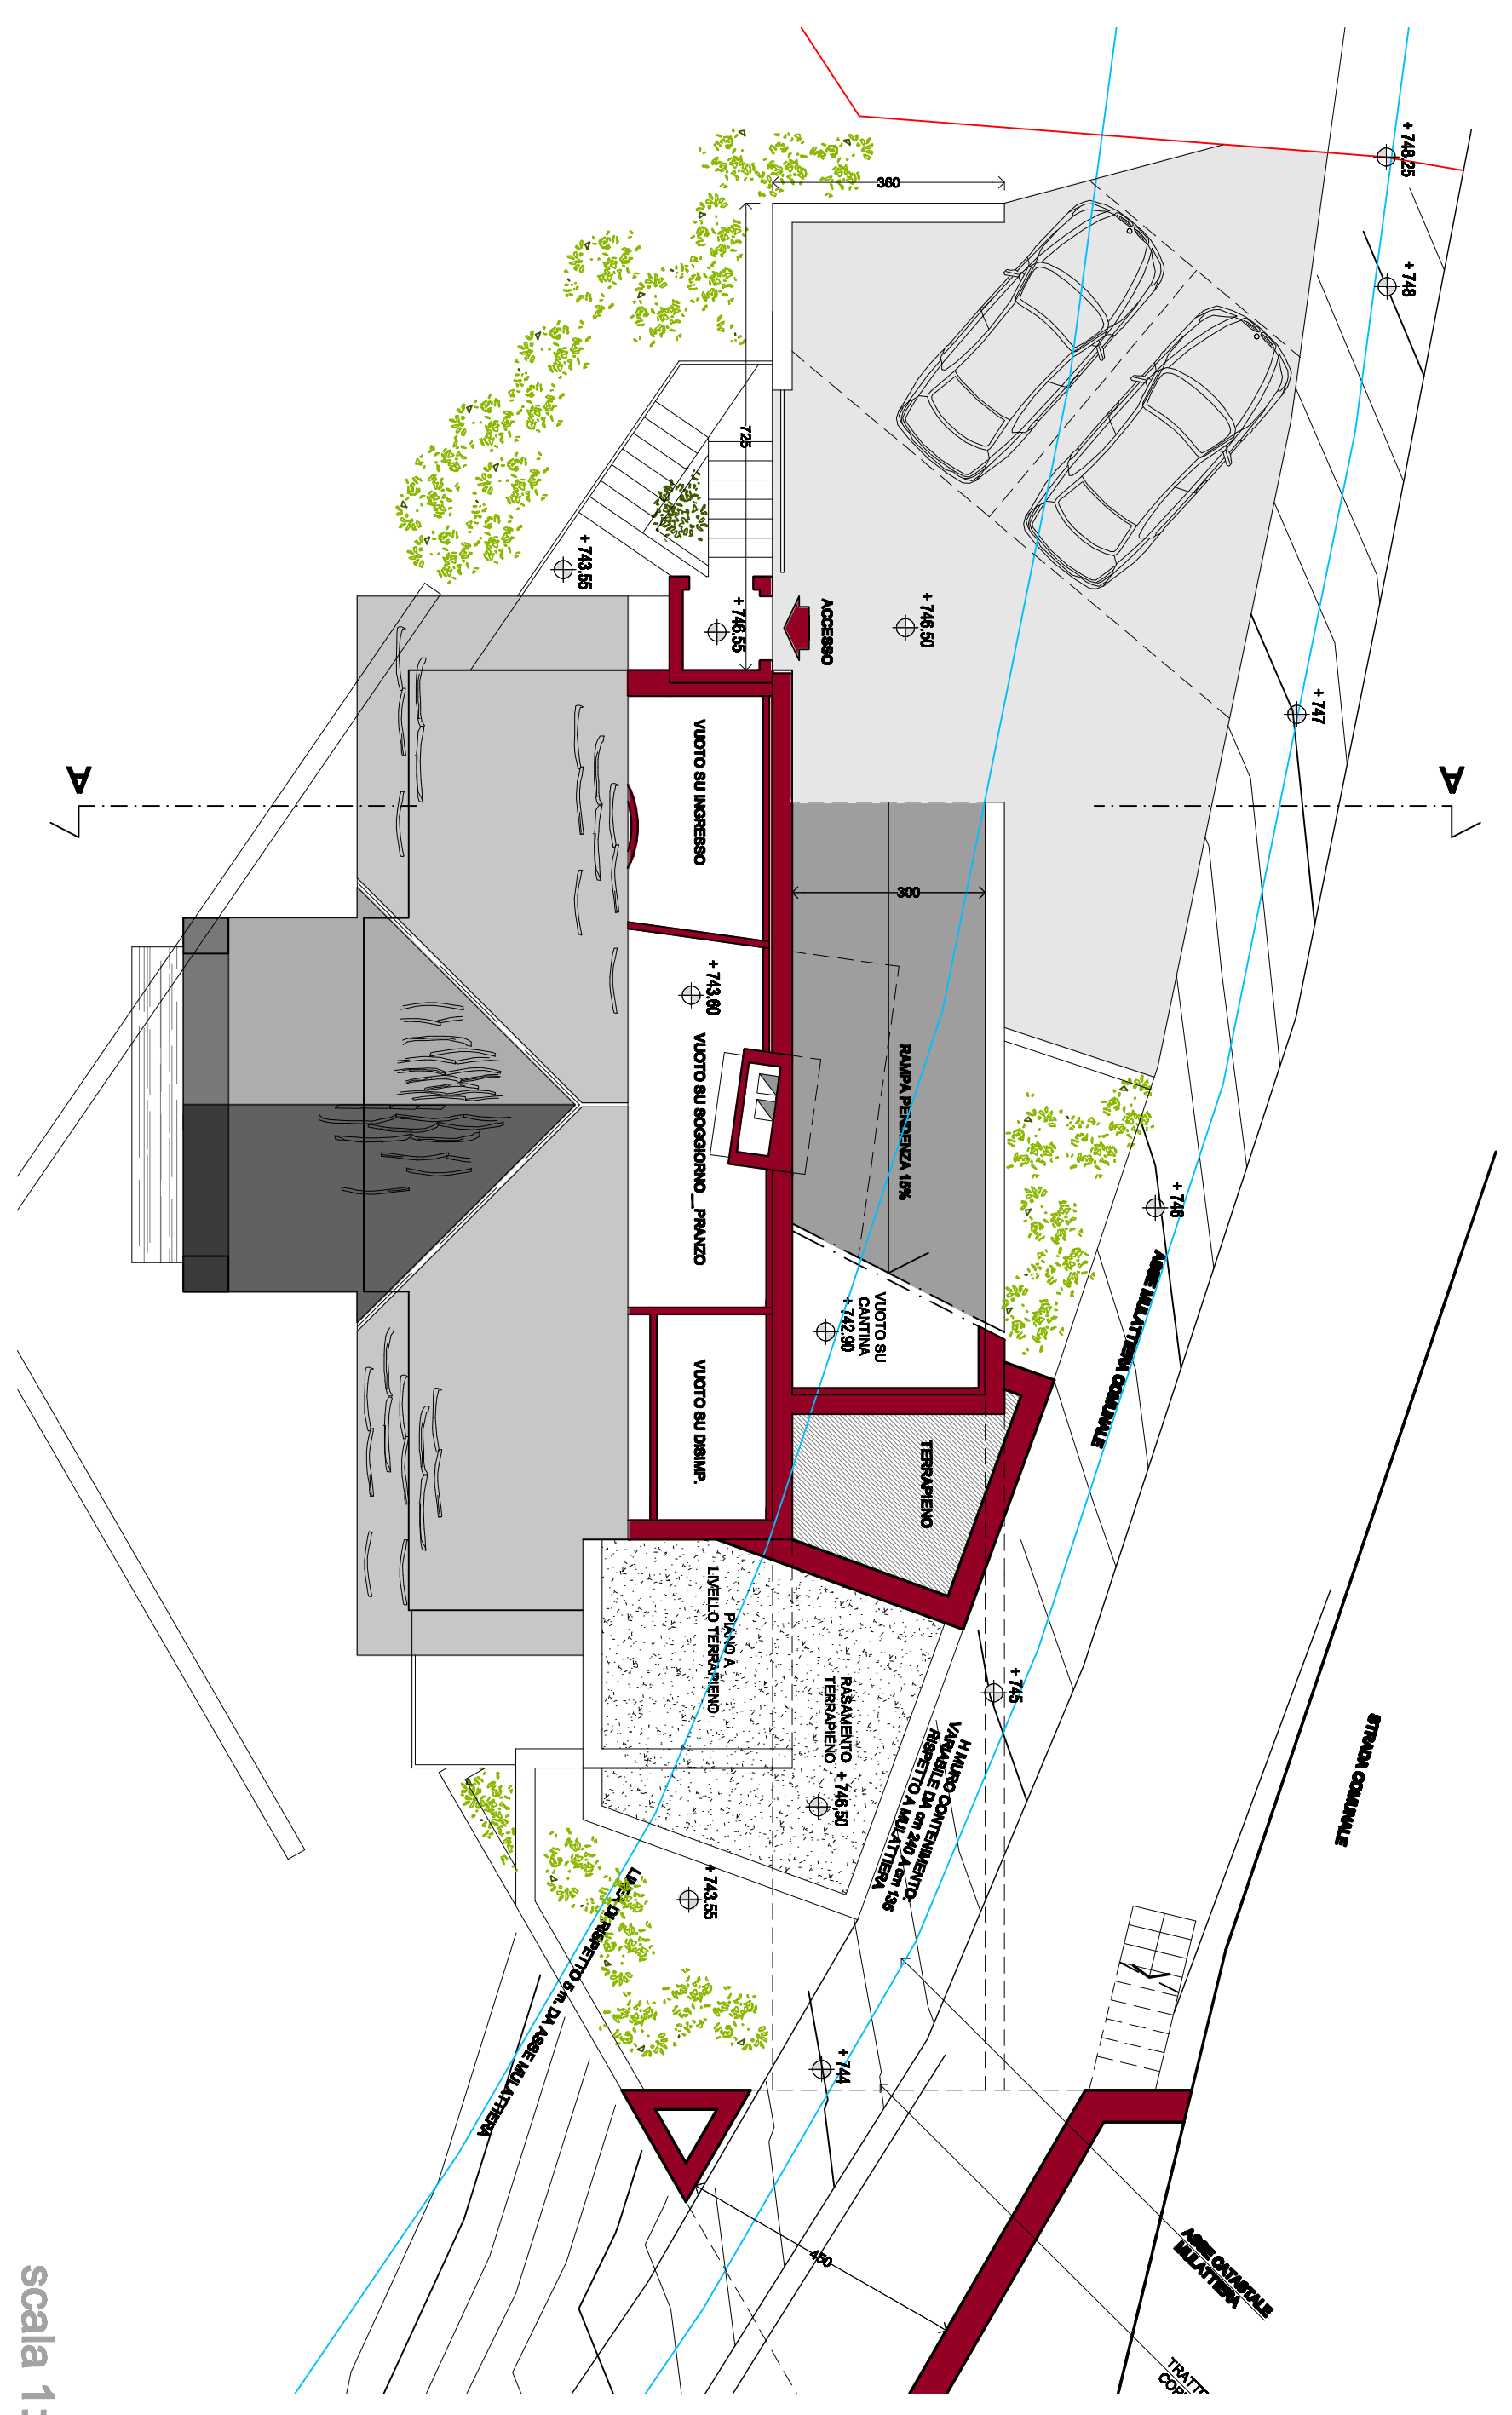

scala 1:100

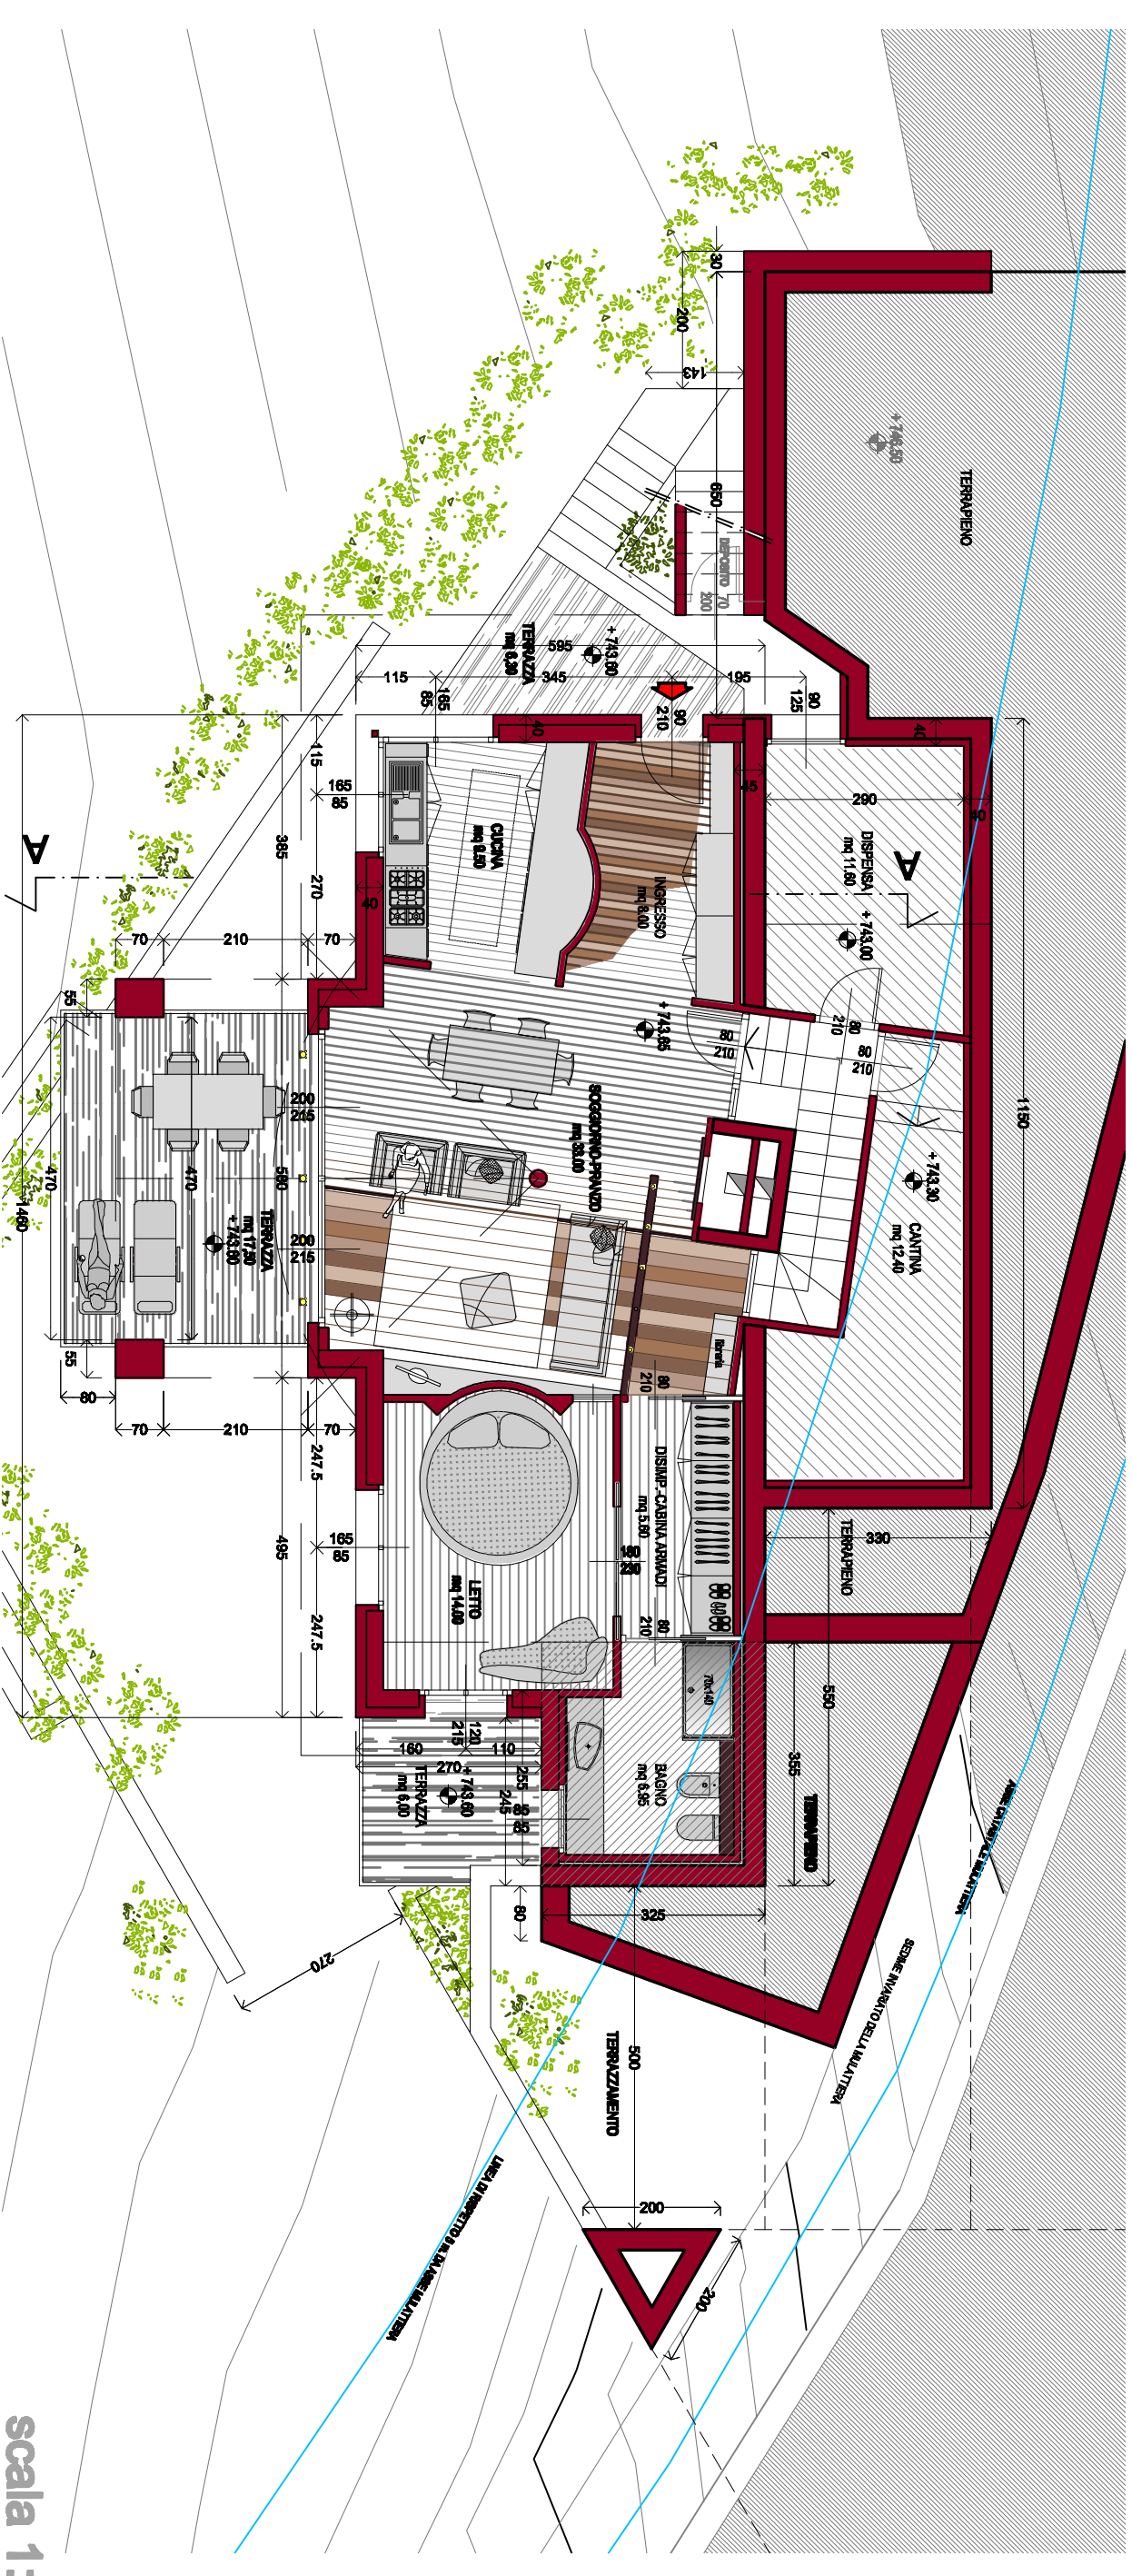

scala 1:100

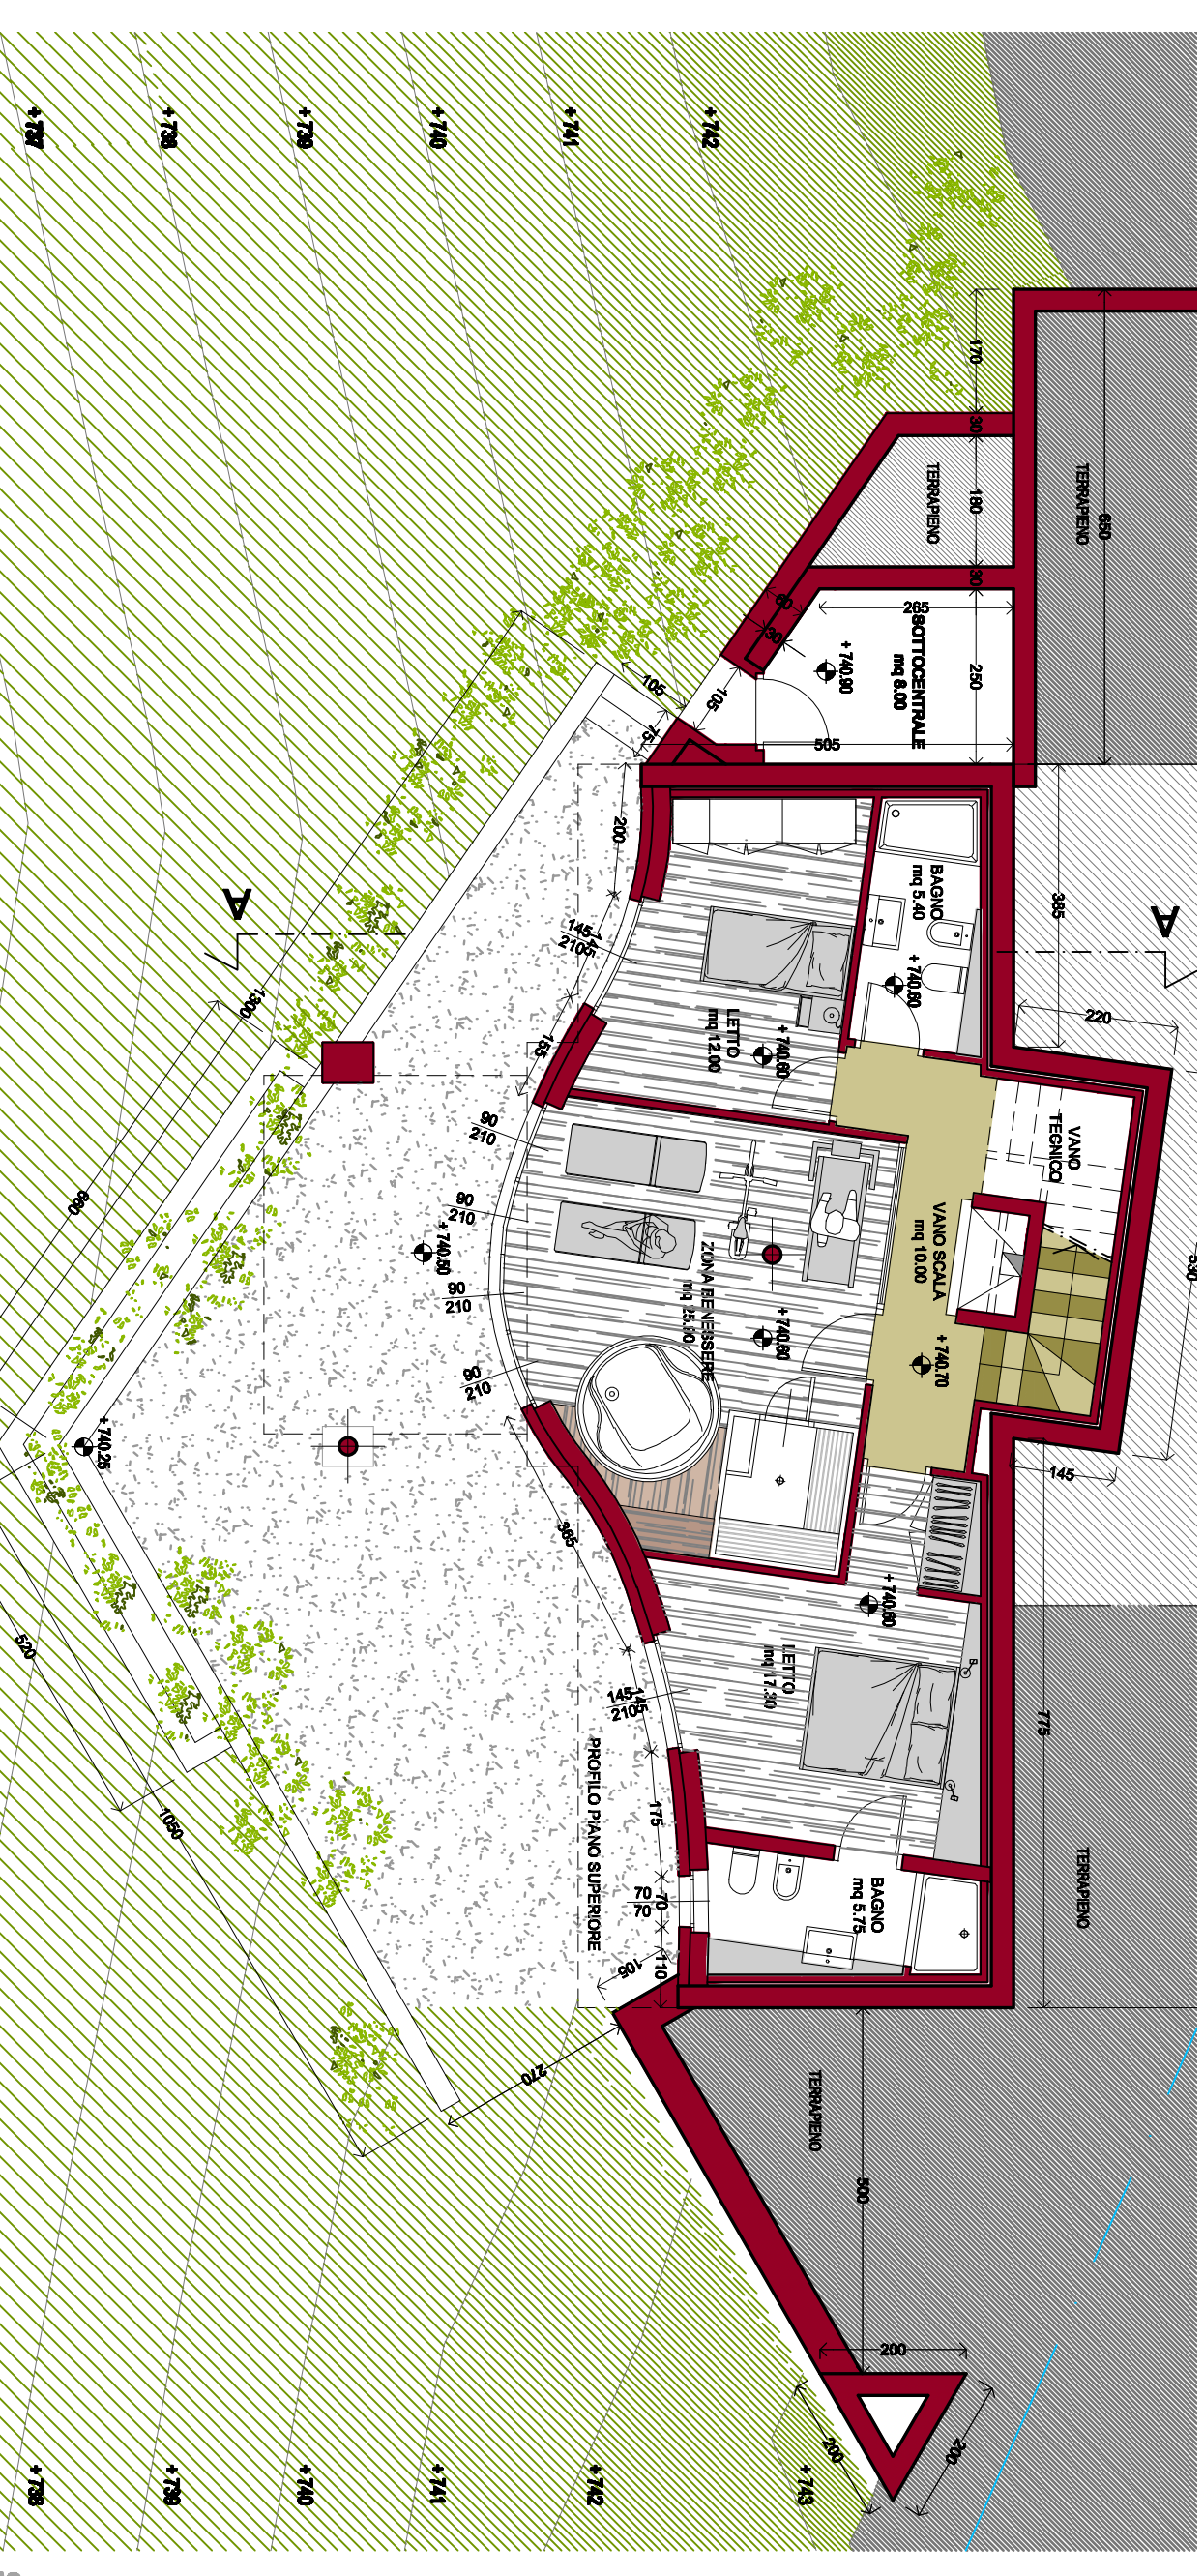

scala 1:100

PIANTA PIANO INFERIORE

PIANTA PIANO SUPERIORE

PIANTA LIVELLO PARCHEGGI