



INQUADRAMENTO PIANO PRIMO _ scala 1:200

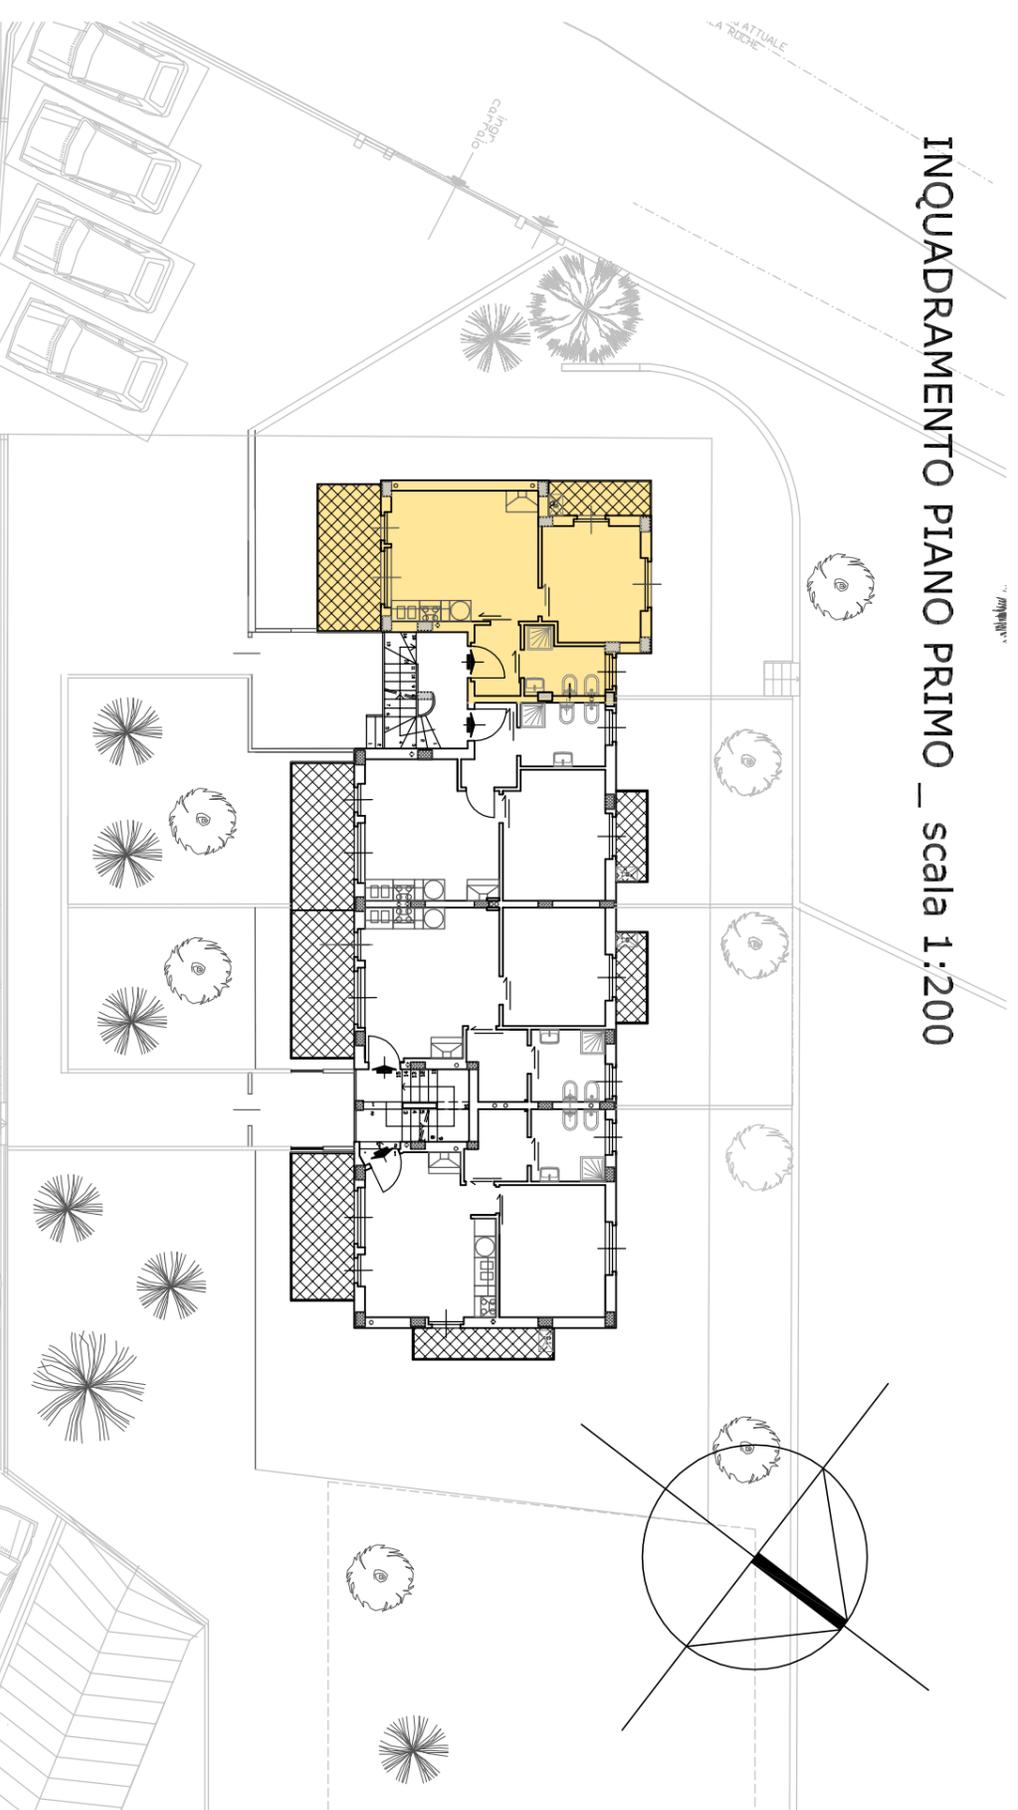


PROSPETTO SUD PRINCIPALE _ scala 1:200

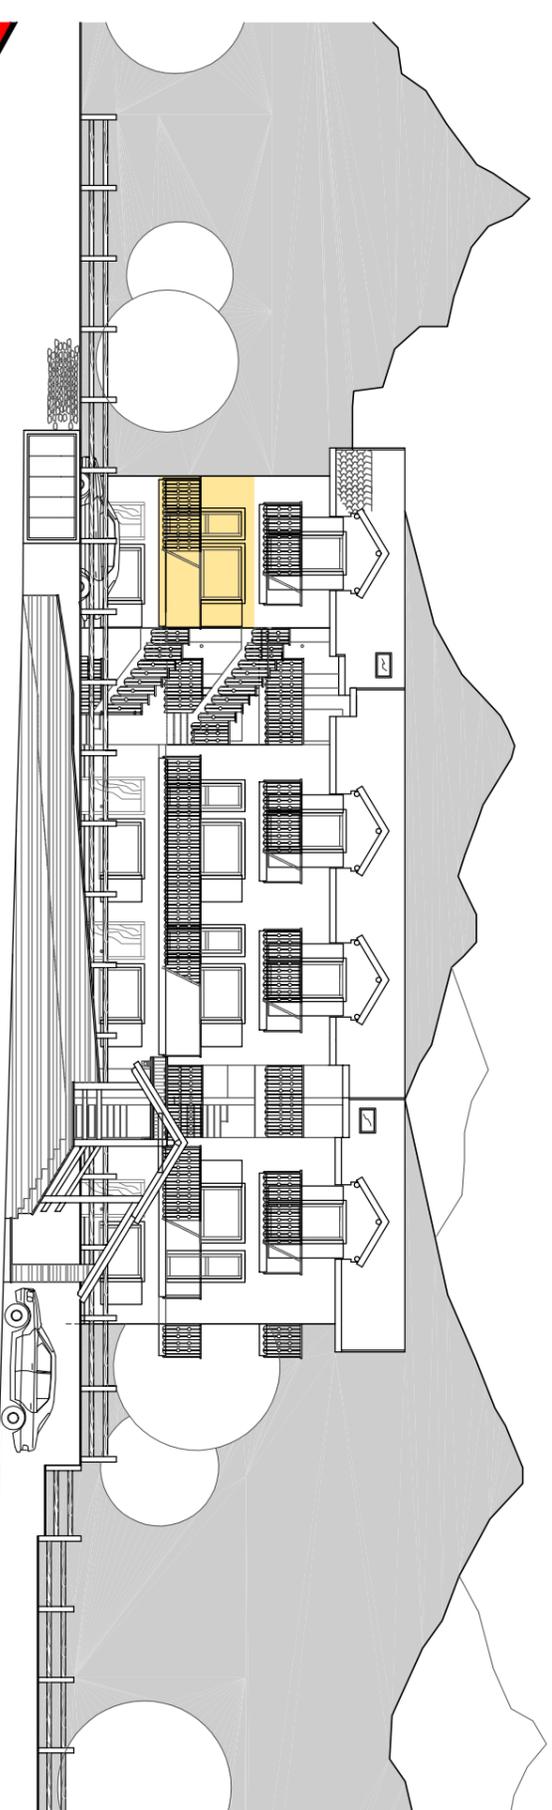

APPARTAMENTO E

PIANTA PIANO PRIMO _ scala 1:100

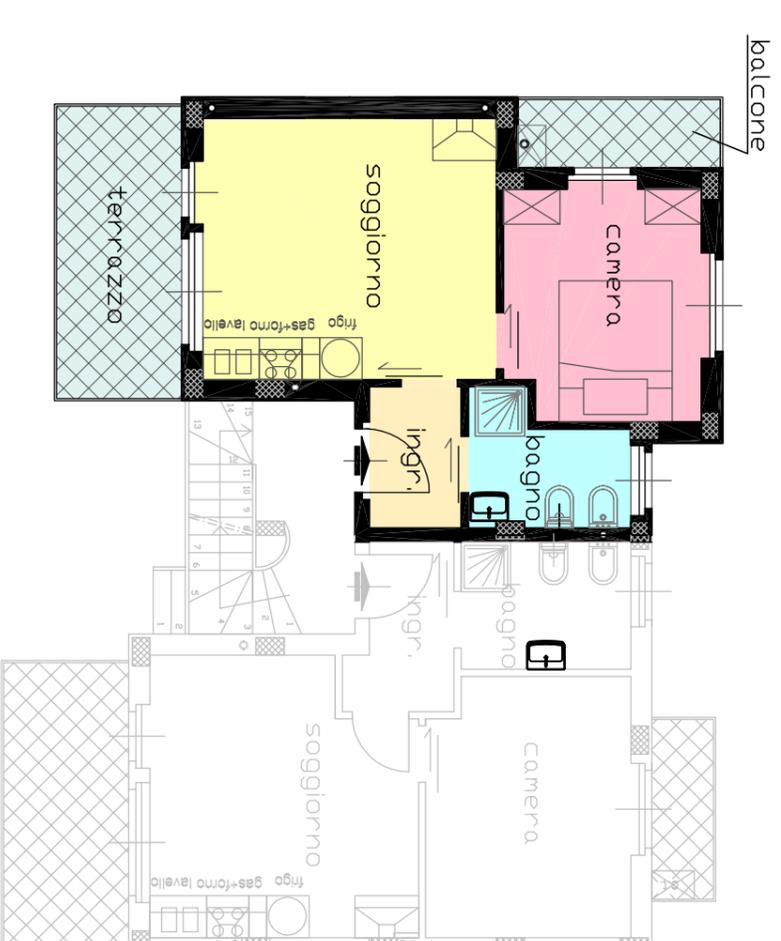

SCHEDA APPARTAMENTO

E

PIANO PRIMO:

CAMERA _ SOGGIORNO / CUCINA _
SERVIZI _ TERRAZZO _ BALCONE

POSSIBILITA' DI POSTO AUTO

SAYOULX