

PIANTA PIANO PRIMO

Scala 1:100

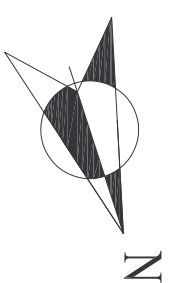
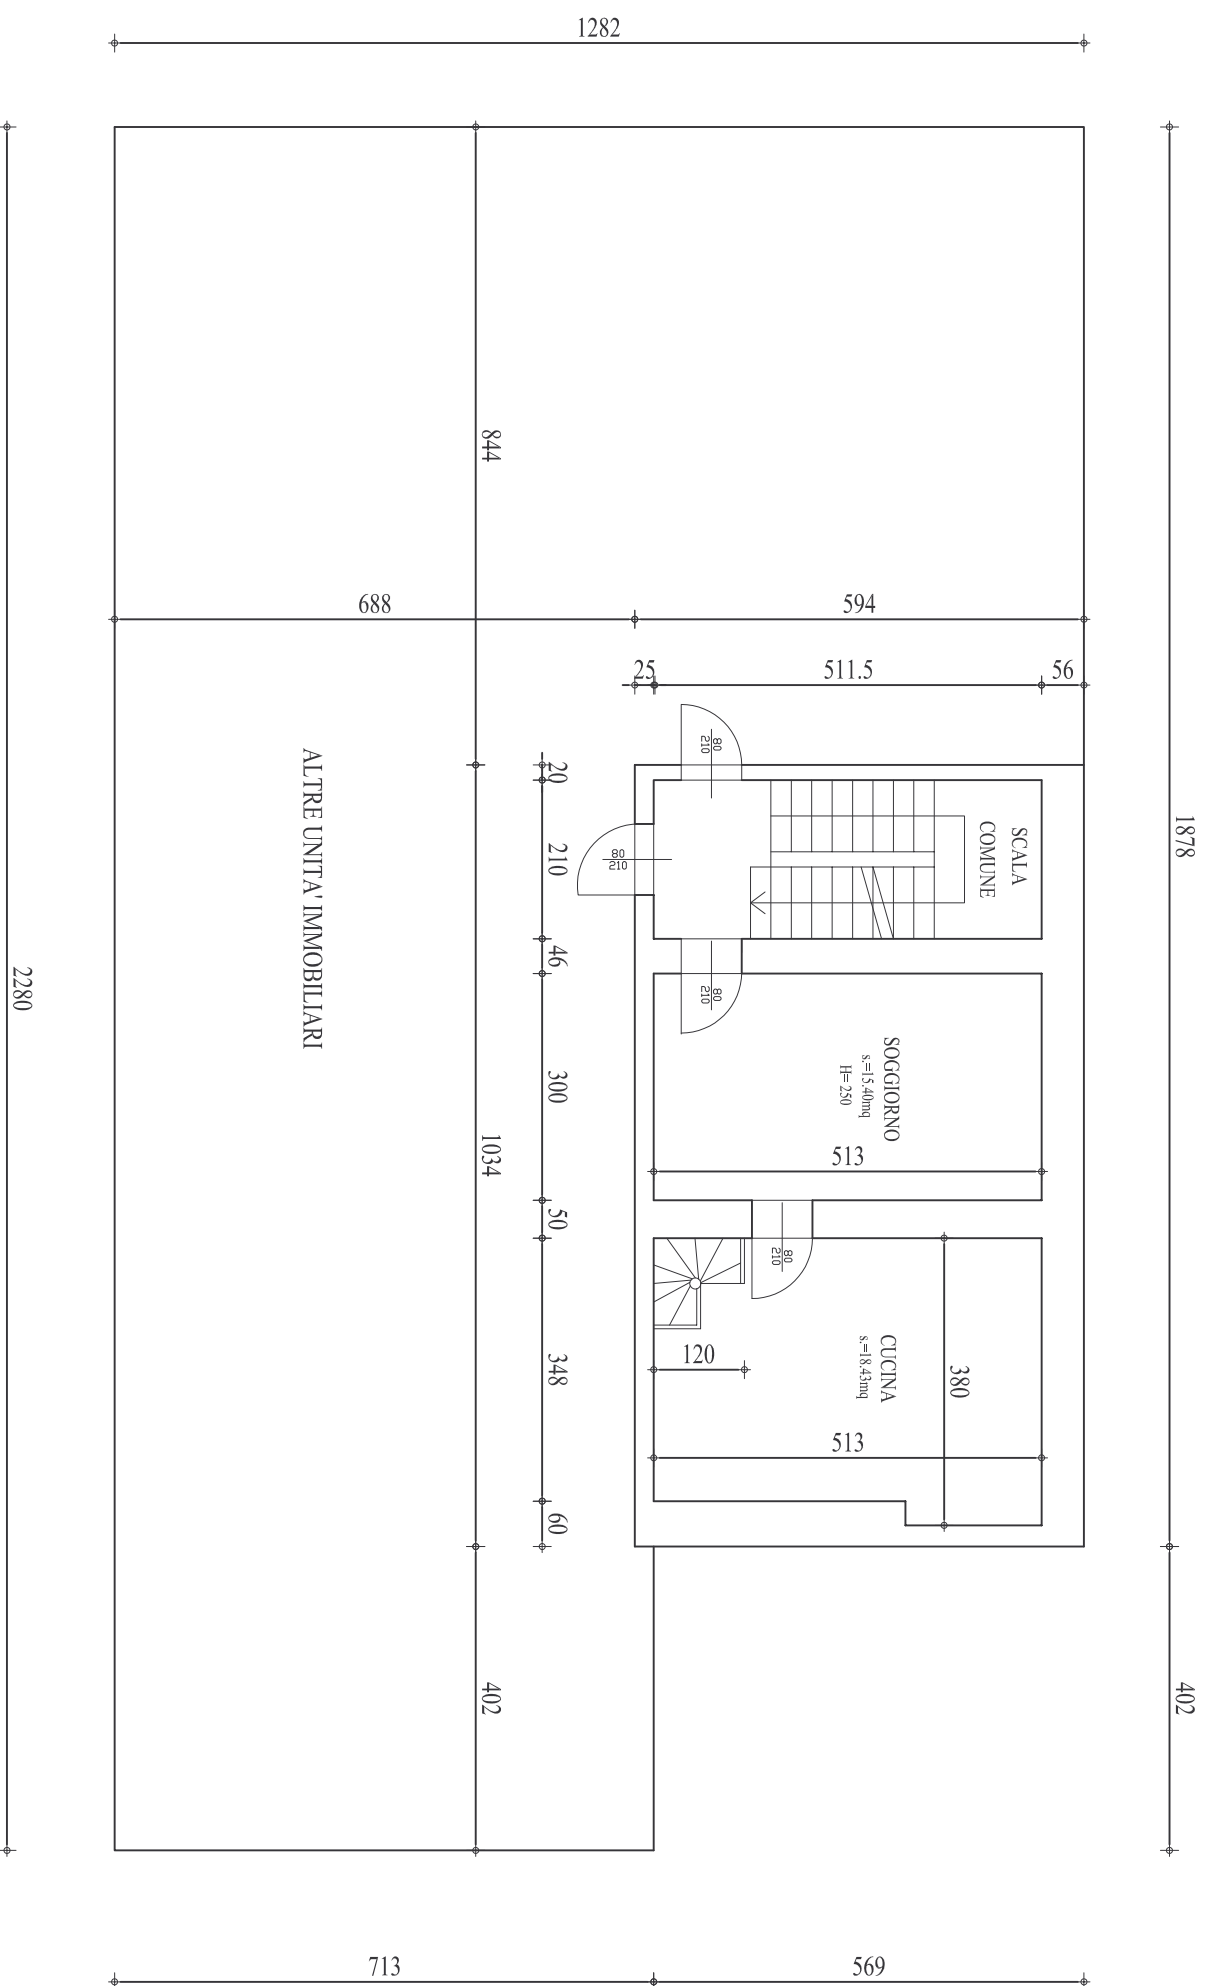




Tavola :		Scala :
4	STATO DI PROGETTO PIANTA PIANO PRIMO	1:100

rev.	Descrizione	data	note
1	EMISSIONE	11 / 04 / 2008	

COMMITTENTE	PROGETTISTA	TIMBRO E FIRMA
Sig. Battistini Giordano Via Grandi, 5/44 Albinea (RE)	Dott. Ing. Nicola Bellicchi via Max Casaburi, 10/a 43100 PARMA	

PIANTA PIANO SOTTOTETTO

Scala 1:100

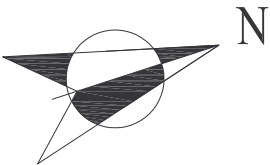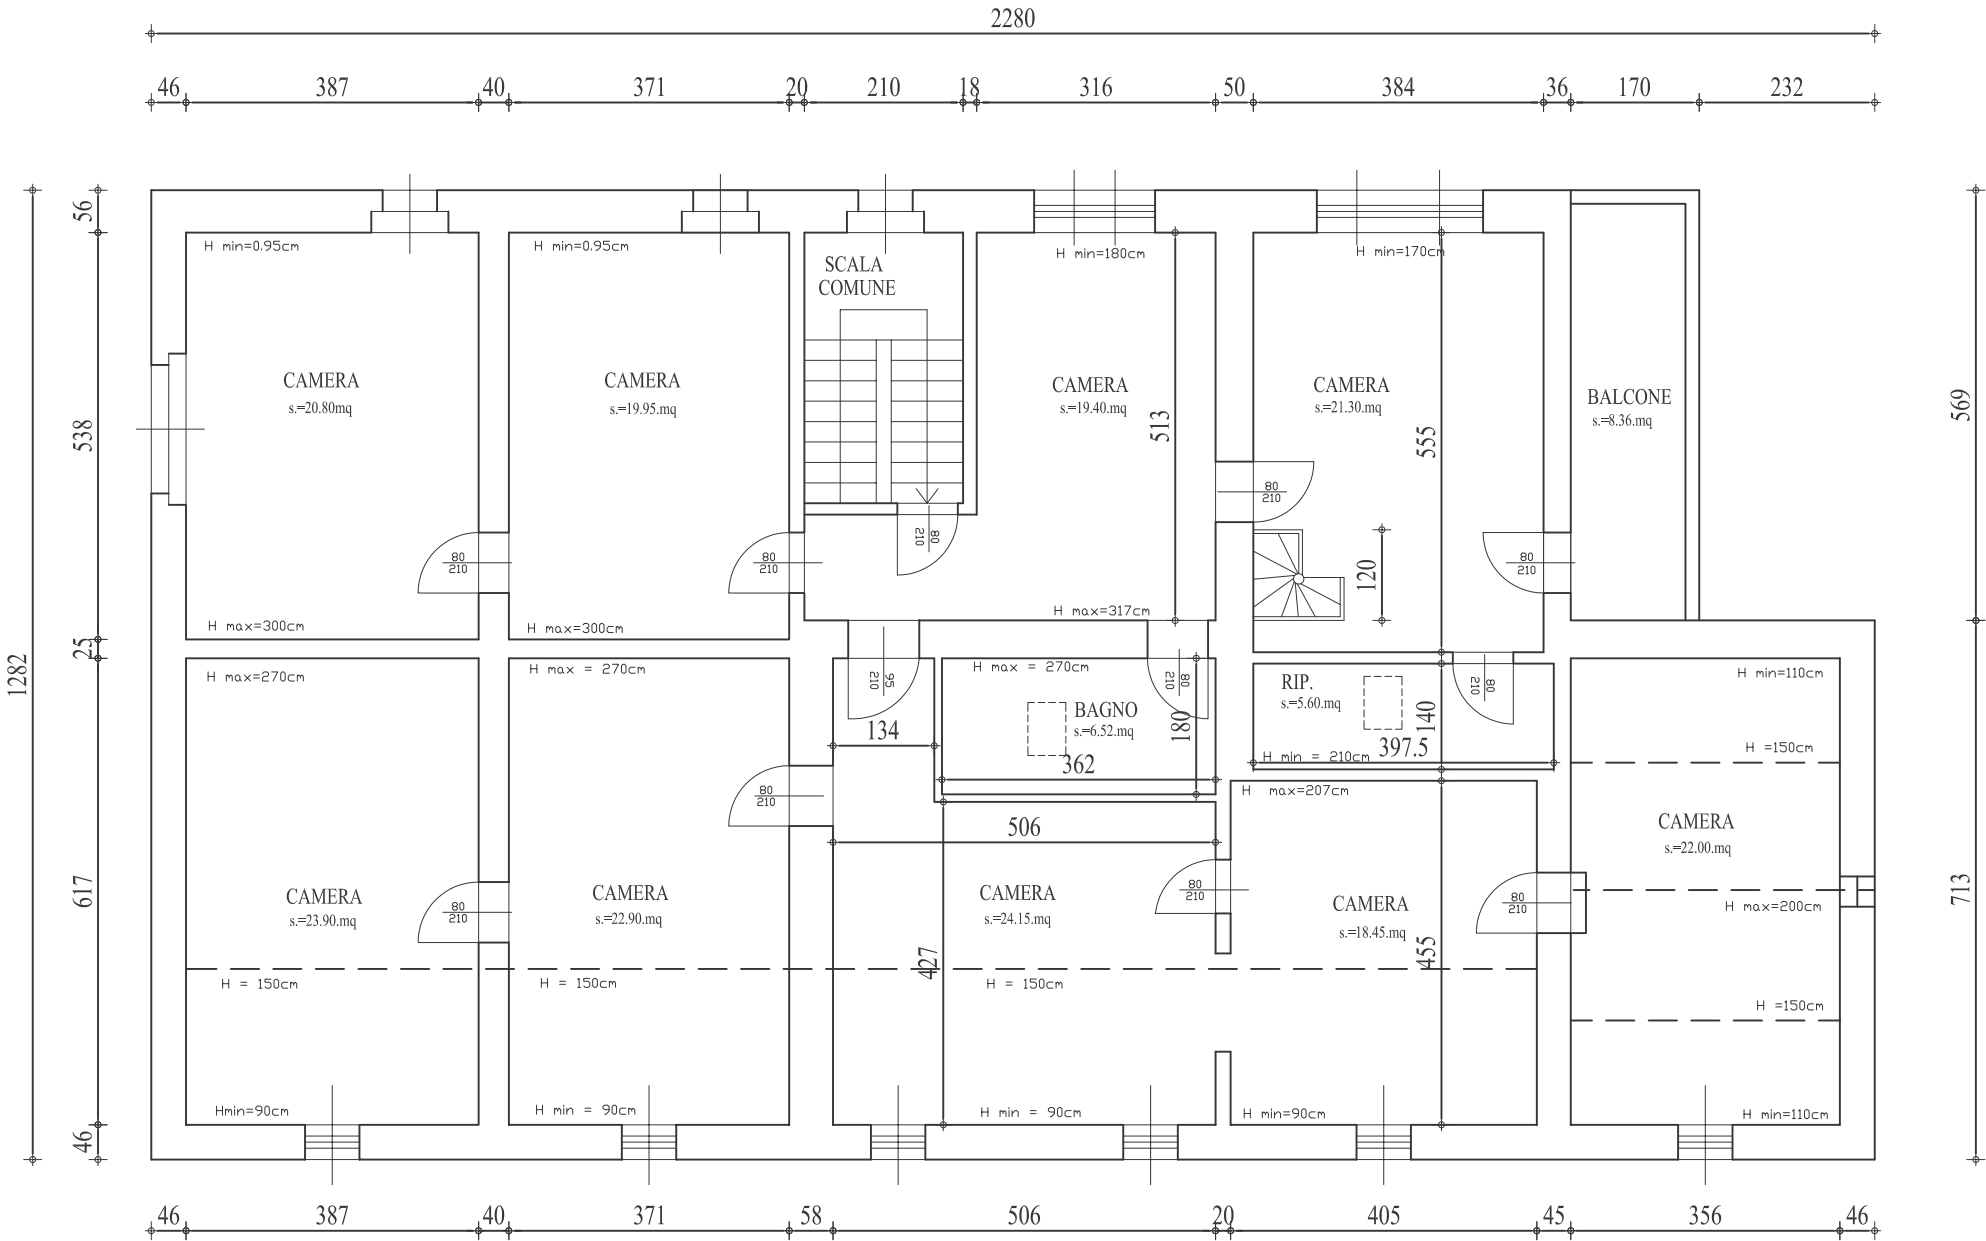

Provincia di Parma
Comune di Neviano degli Arduini
RESTAURO E RISANAMENTO CONSERVATIVO
DI TIPO "A"
Loc.Sarignana di Scurano
Neviano degli Arduini (PR)

Tavola : 5		STATO DI PROGETTO PIANTA PIANO SOTTOTETTO		Scala : 1:100
rev.	Descrizione	data	note	
0	EMISSIONE	11 / 04 / 2008		
COMMITTENTE Sig. Battistini Giordano Via Grandi, 5/44 Albinea (RE)		PROGETTISTA Dott.Ing. Nicola Belicchi via Max Casaburi, 10/a 43100 PARMA		TIMBRO E FIRMA