



Appartamento 7A

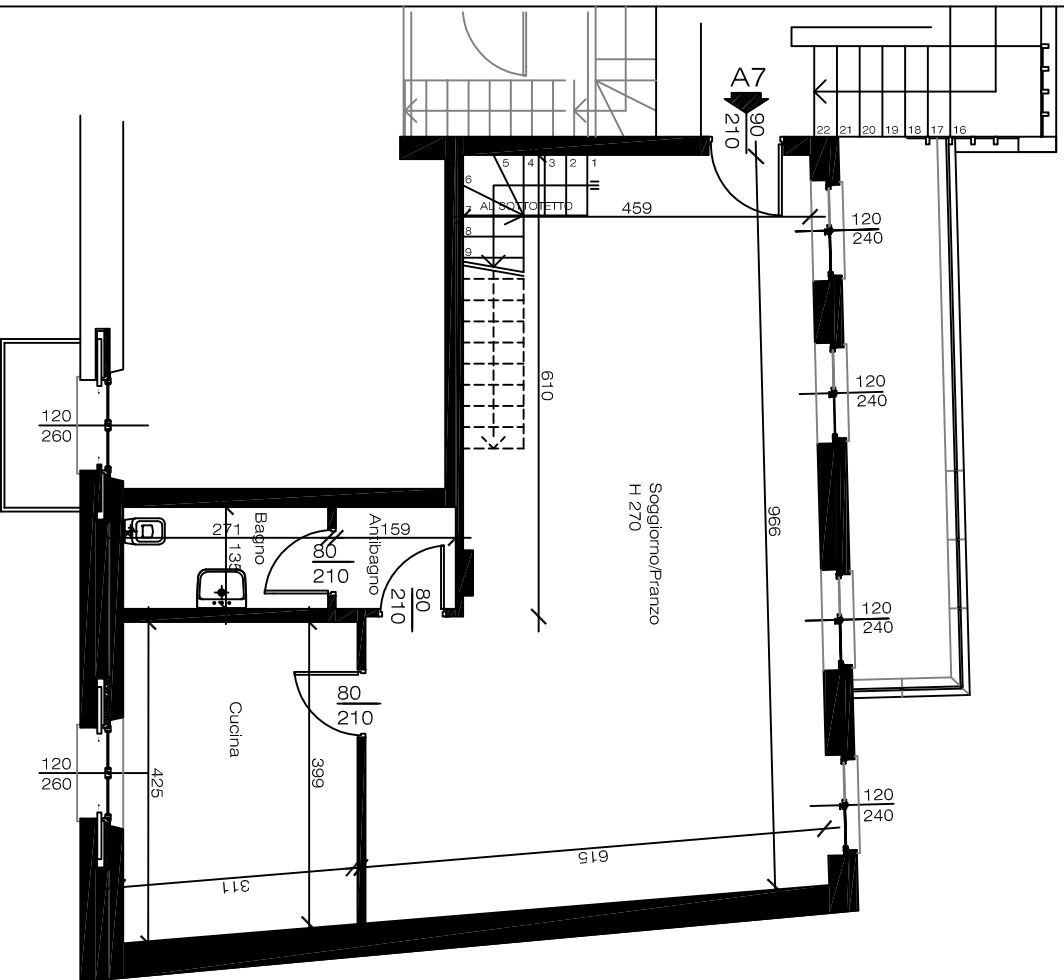

Pianta piano primo

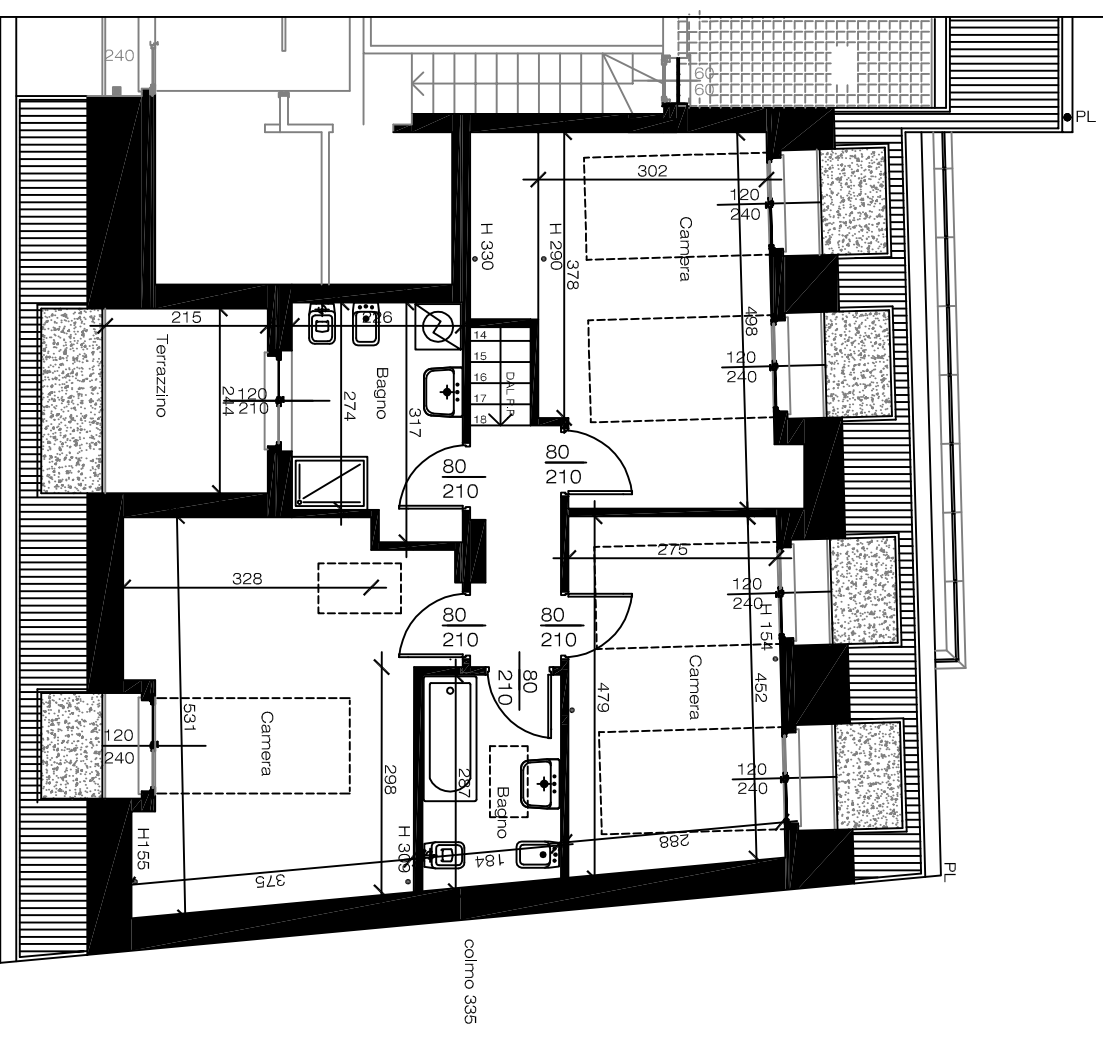

Pianta piano secondo

scala 1:100