




SEZIONE BB
STATO DI FATTO - SCALA 1:100

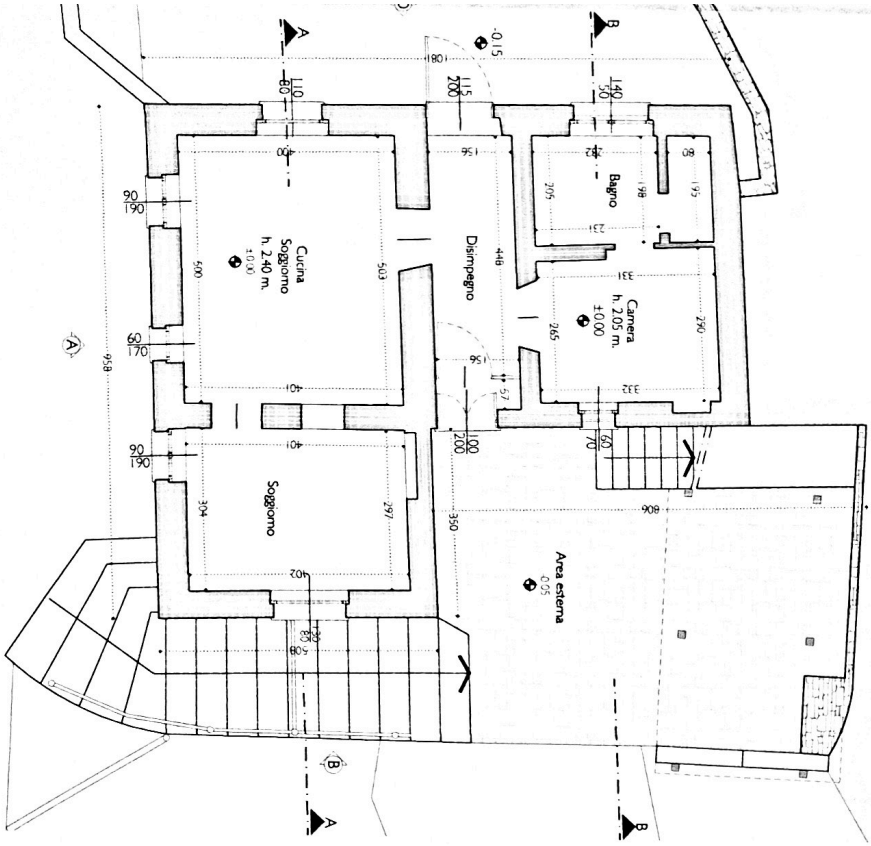

PIANTA PIANO TERRA
STATO DI FATTO - SCALA 1:100

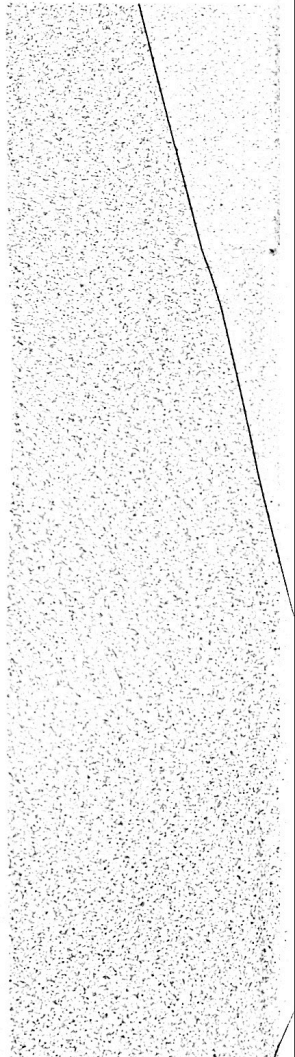

PLANIMETRIA
STATO DI FATTO - SCALA 1:100

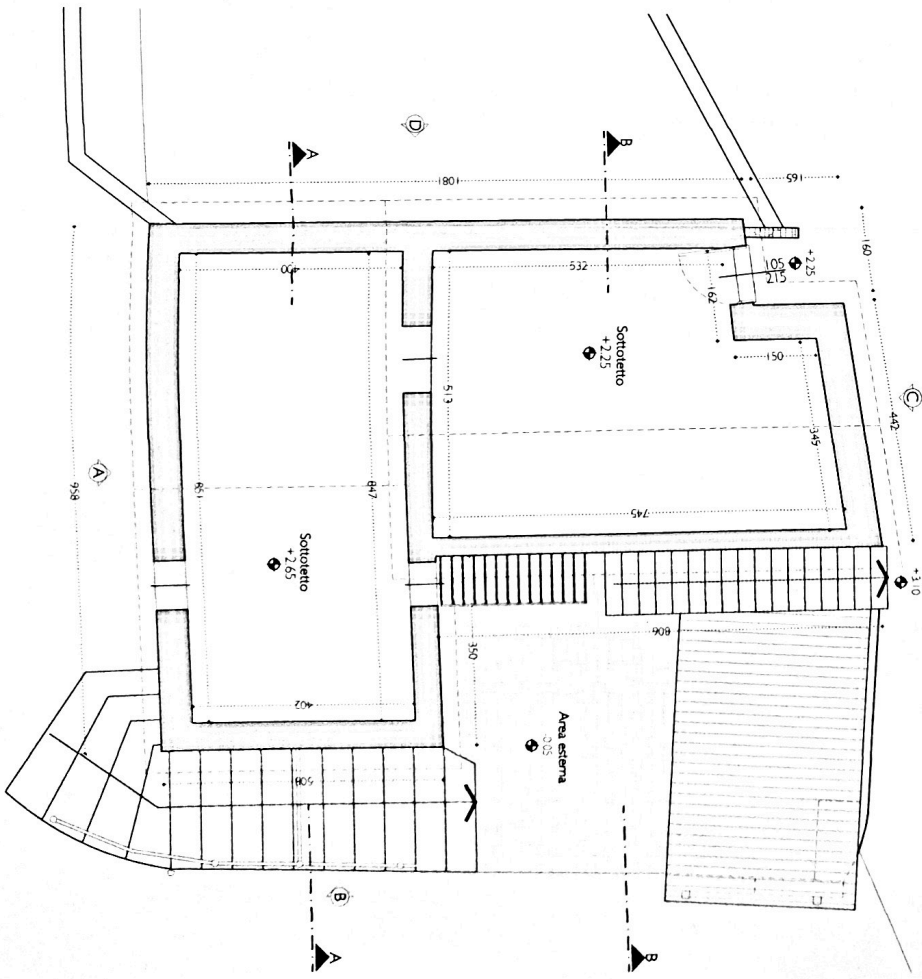

PIANTA PIANO SOTTOTETTO
STATO DI FATTO - SCALA 1:100