

**Agenzia del Territorio
CATASTO FABBRICATI
Ufficio Provinciale di
Bergamo**

Dichiarazione protocollo n. BG0201548 del 18/06/2009

Planimetria di u.i.u. in Comune di Costa Di Serina

Via La Valle

civ. 45

Identificativi Catastali:

Sezione: TA

Foglio: 11

Particella: 956

Subalterno: 706

Compilata da:
Carrara Paolo Emilio


Iscritto all'albo:
Geometri

Prov. Bergamo


N. 3030

Scheda n. 1

Scala 1:200

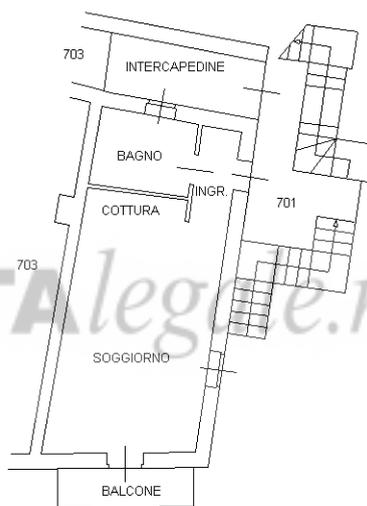

PIANTA PIANO PRIMO H=250

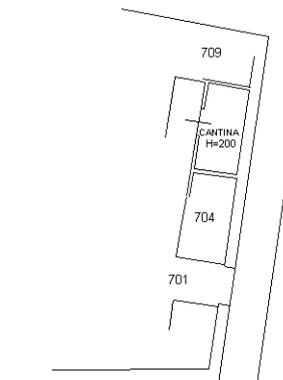

PIANTA PIANO TERRA



Catasto dei Fabbricati - Situazione al 31/03/2019 - Comune di COSTA SERINA (D111) - < Sez.Urb.: TA - Foglio: 11 - Particella: 956 - Subalterno: 706 >
VIA LA VALLE n. 45 piano: T-1;

Ultima planimetria in atti

**Agenzia del Territorio
CATASTO FABBRICATI
Ufficio Provinciale di
Bergamo**

Dichiarazione protocollo n. BG0219642 del 02/07/2010

Planimetria di u.i.u. in Comune di Costa Di Serina

Via La Valle

civ. SN

Identificativi Catastali:

Sezione: TA
Foglio: 7
Particella: 3427
Subalterno: 6


Compilata da:
Carrara Paolo Emilio
Iscritto all'albo:
Geometri

Prov. Bergamo

N. 3030


Scheda n. 1

Scala 1:200

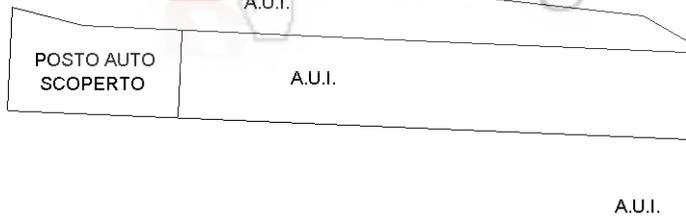

VIA LA VALLE

PIANTA PIANO TERRA

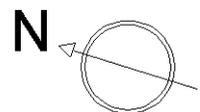

Ultima planimetria in atti

Data: 31/03/2019 - n. T7208 - Richiedente: CPRRRT61E28F704T

Totale schede: 1 - Formato di acquisizione: A4(210x297) - Formato stampa richiesto: A4(210x297)

Catasto dei Fabbricati - Situazione al 31/03/2019 - Comune di COSTA SERINA (D111) - < Sez.Urb.: TA - Foglio: 7 - Particella: 3427 - Subalterno: 6 >
VIA LA VALLE n. SN piano: T;