

Identificativi Catastali:

Sezione:
 Foglio: 9
 Particella: 946
 Subalterno: 18


Compilata da:
 Bellettini Valerio

Iscritto all'albo:
 Geometri


Prov. Forlì'

N. 2214

Planimetria
 Scheda n. 1 Scala 1:200

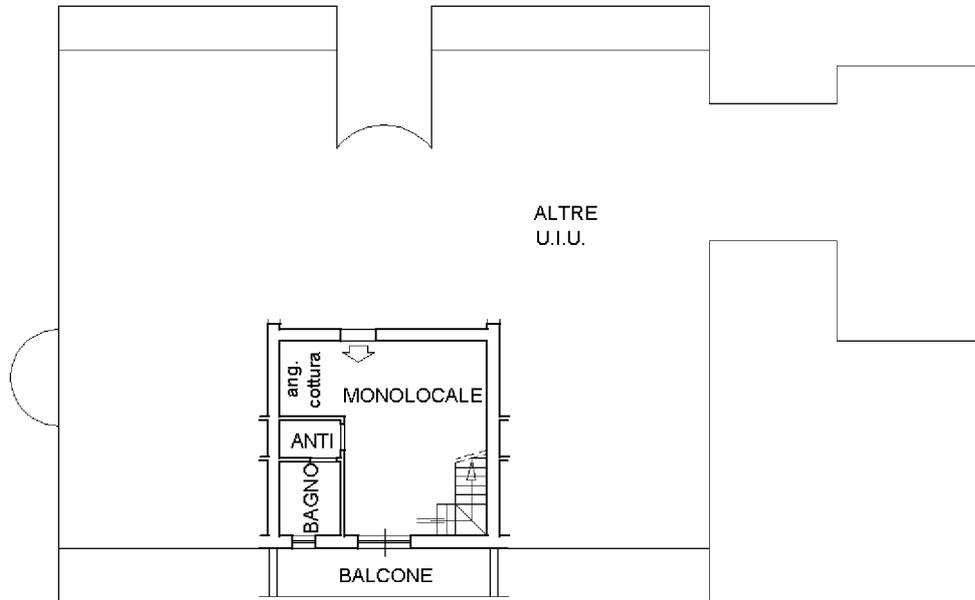


PIANTA PIANO PRIMO
 H = 2.70

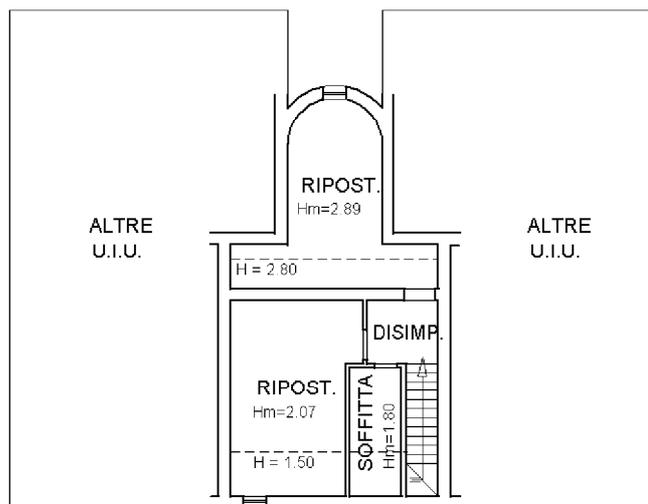

PIANTA PIANO SECONDO

ORIENTAMENTO

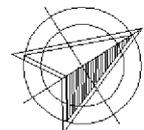

SCALA DI 1: 200