
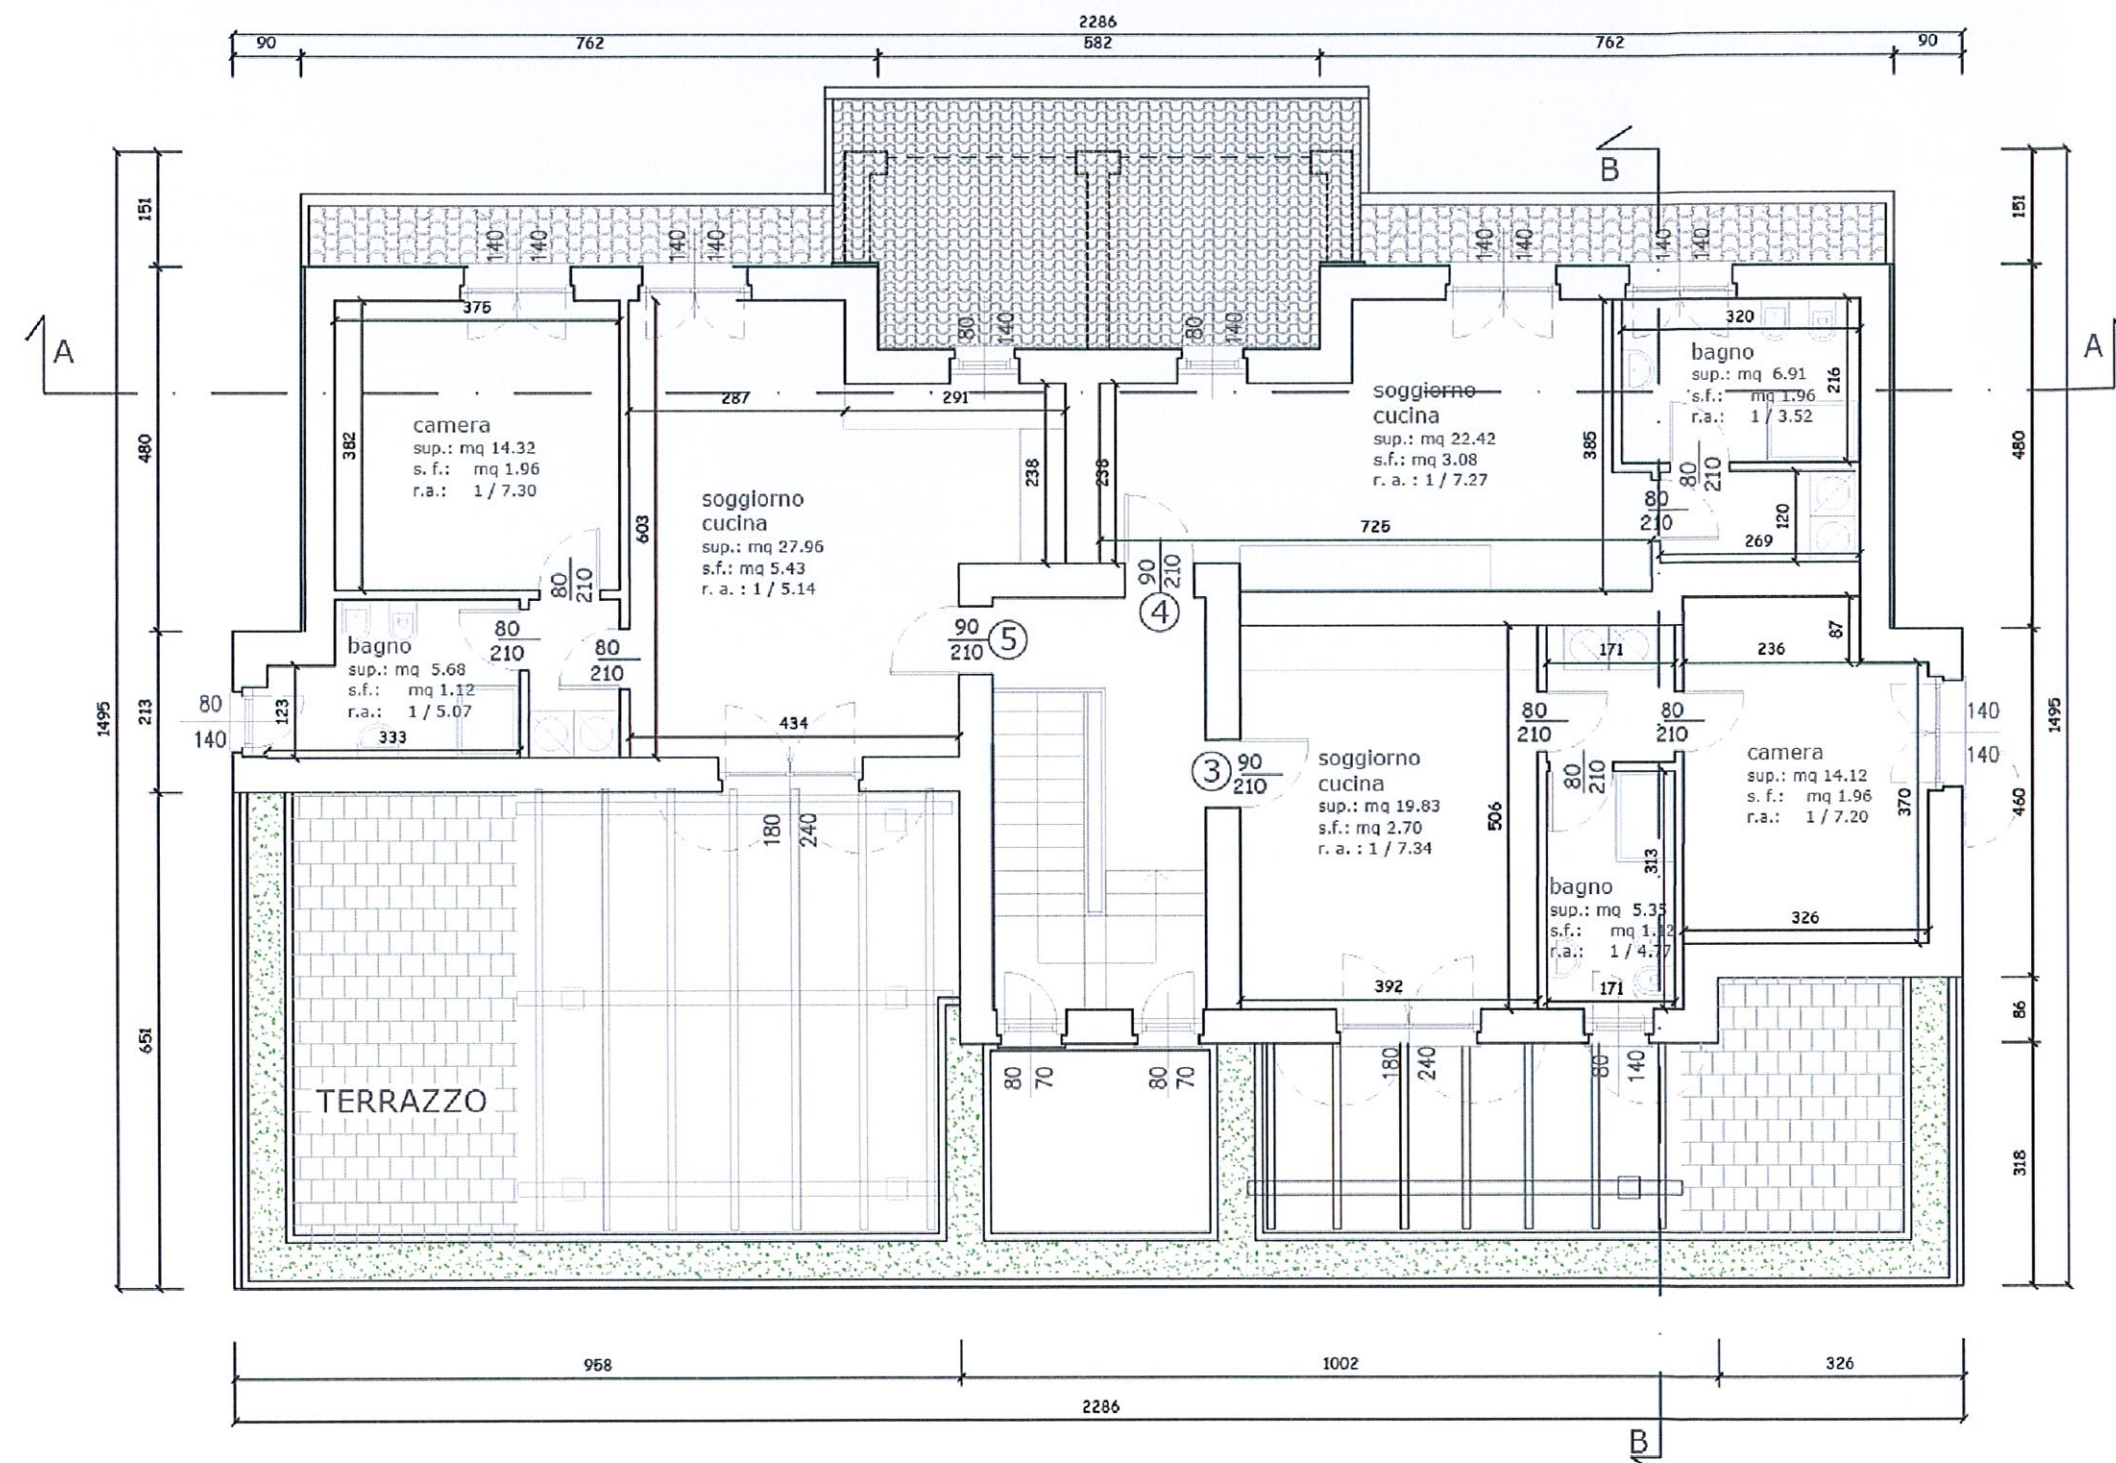


PIANTA PIANO PRIMO_SCALE 1:100

LEGENDA

	Appartamento 3	56,40 mq
	Terrazzo	34,88 mq
	Appartamento 4	44,39 mq
	Appartamento 5	68,33 mq
	Terrazzo	66,23 mq

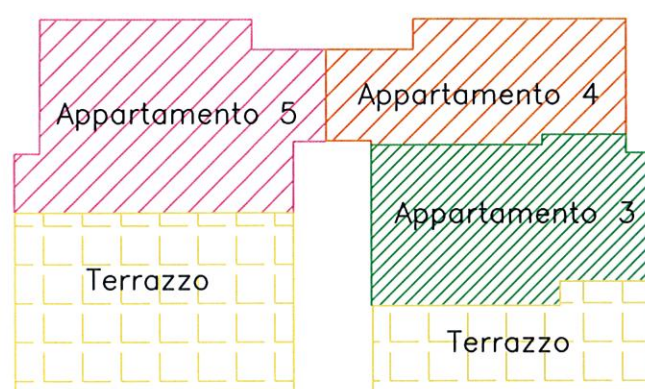

PIANTA PIANO TERRENO_SCALE 1:100

LEGENDA

	Appartamento 1	99,93 mq
	Portico	23,14 mq
	Giardino privato	72,83 mq
	Appartamento 2	55,21 mq
	Portico	23,14 mq
	Giardino privato	184,23 mq
	Box 1	18,72 mq
	Box 2	18,72 mq
	Box 3	22,25 mq
	Box 4	21,32 mq
	Box totale	81,01 mq

