
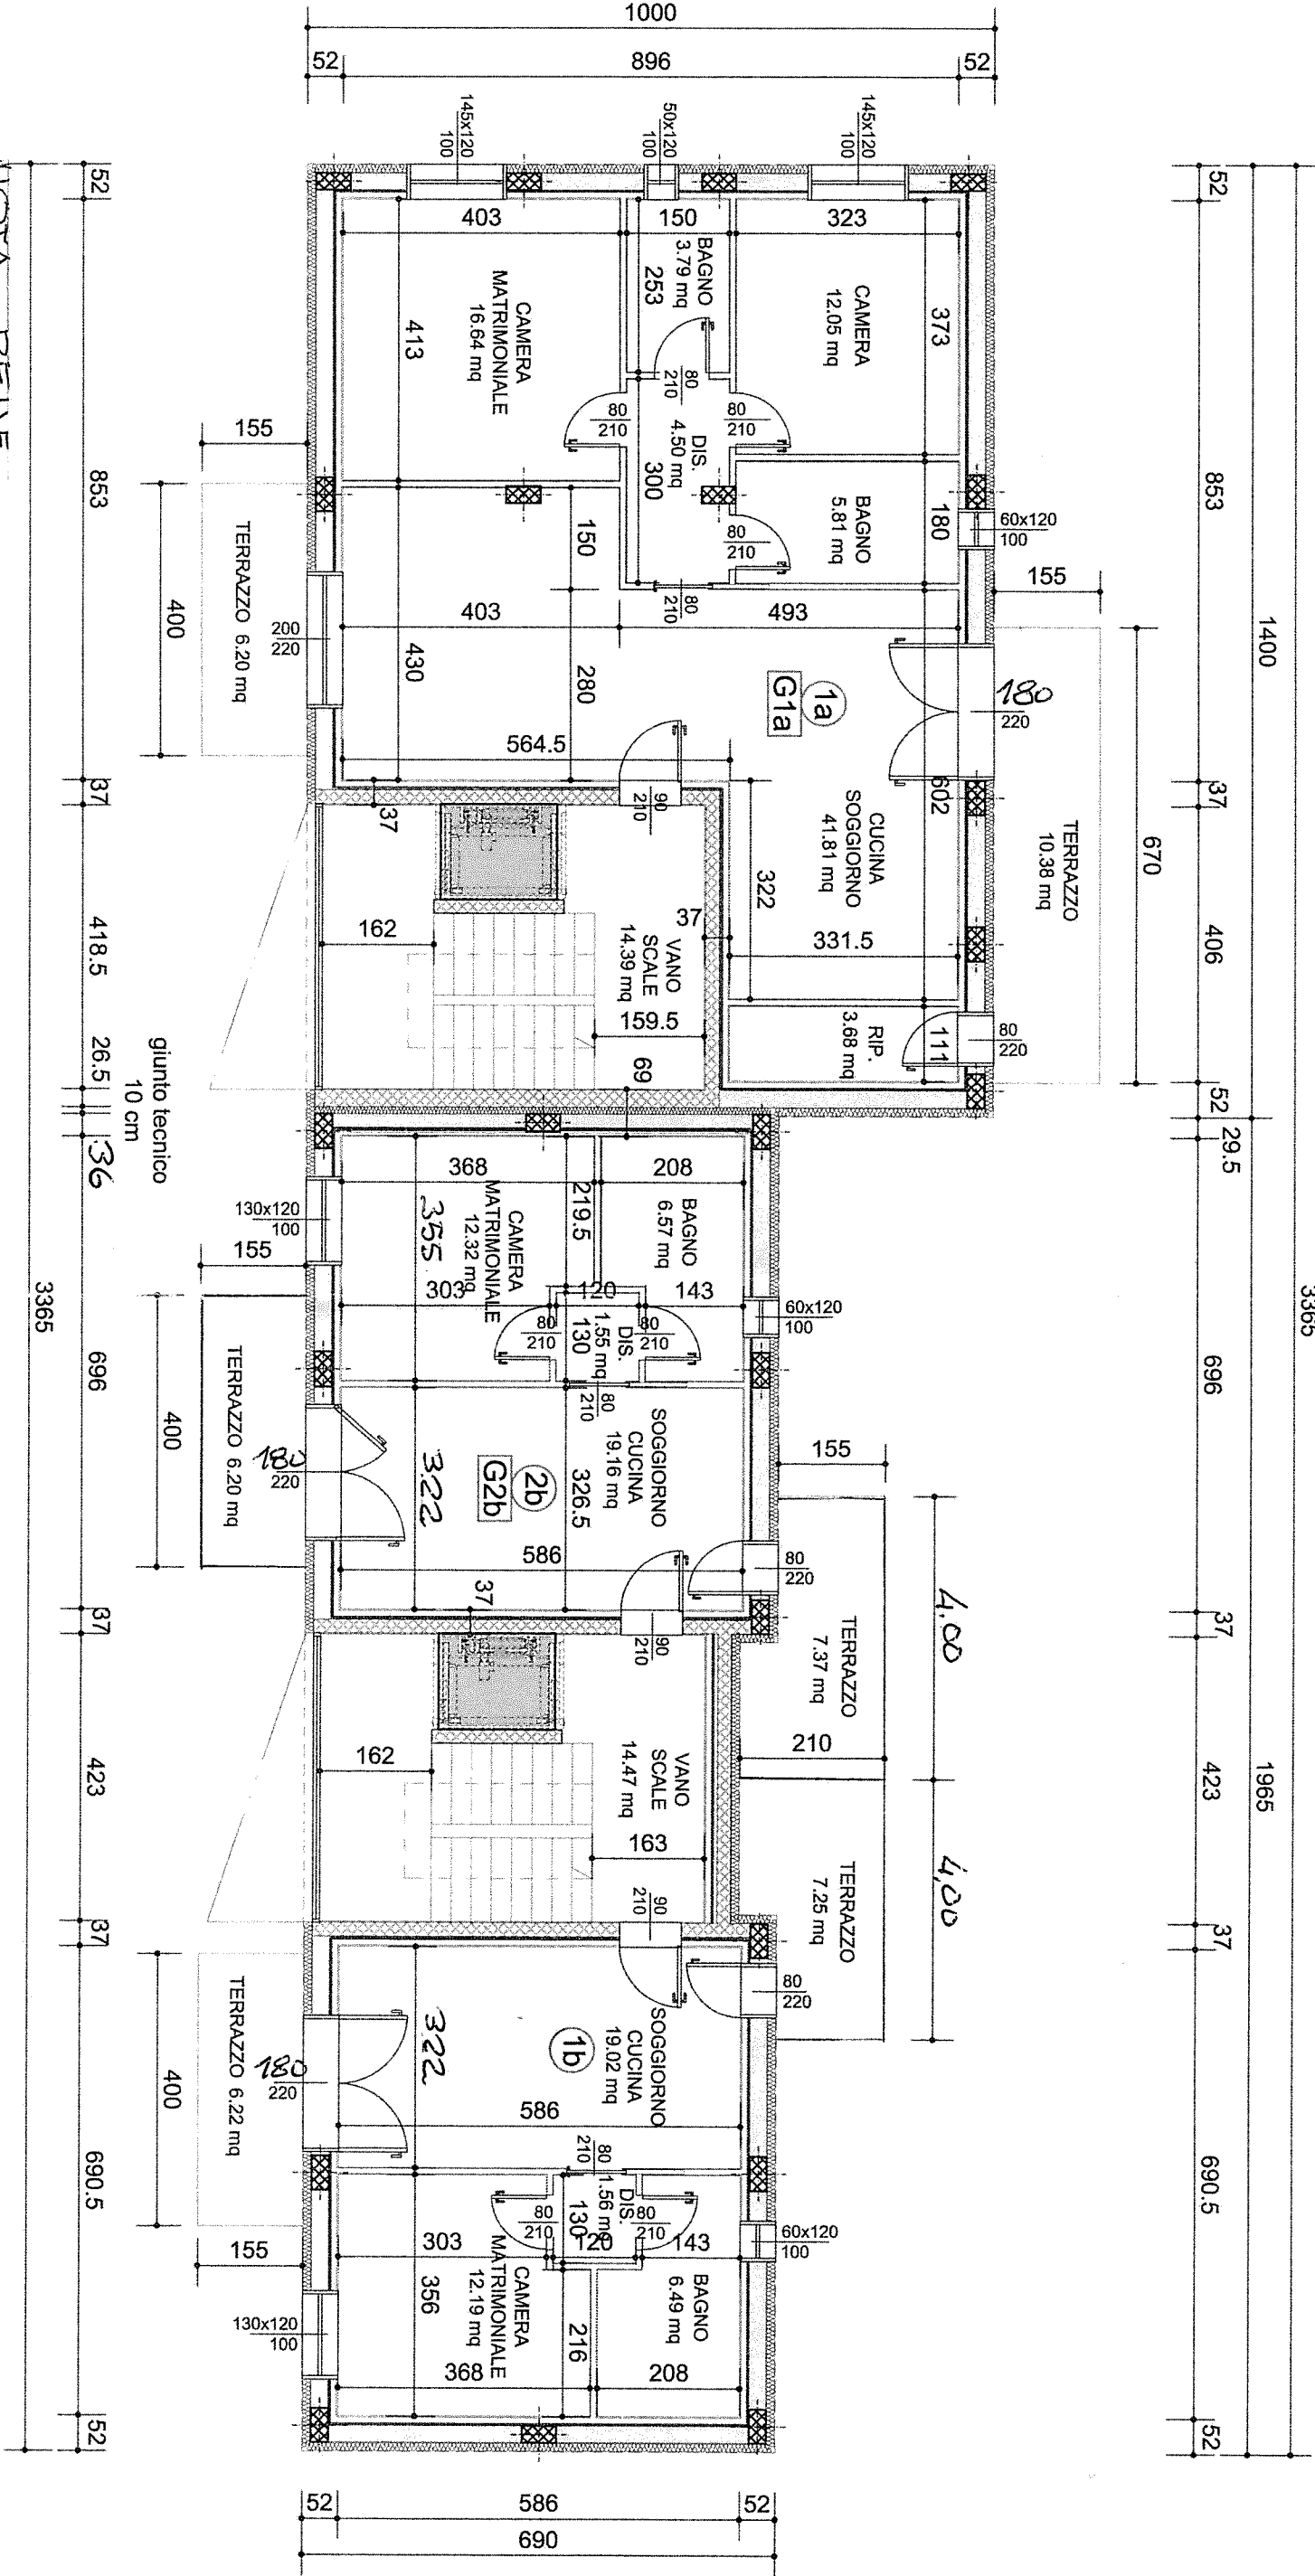


LEGENDA

- n Alloggio
- n Garage abbinato all' alloggio



PIANTA PIANO RIALZATO

Scala 1:100

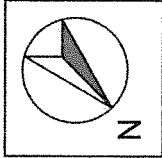

NOTA BENE
LE MISURE INTERNE DEI VANI E DEGLI
INTERSSI POSSONO SUBIRE PICCOLE
VARIAZIONI IN FASE ESECUTIVA.

Scala 1:100

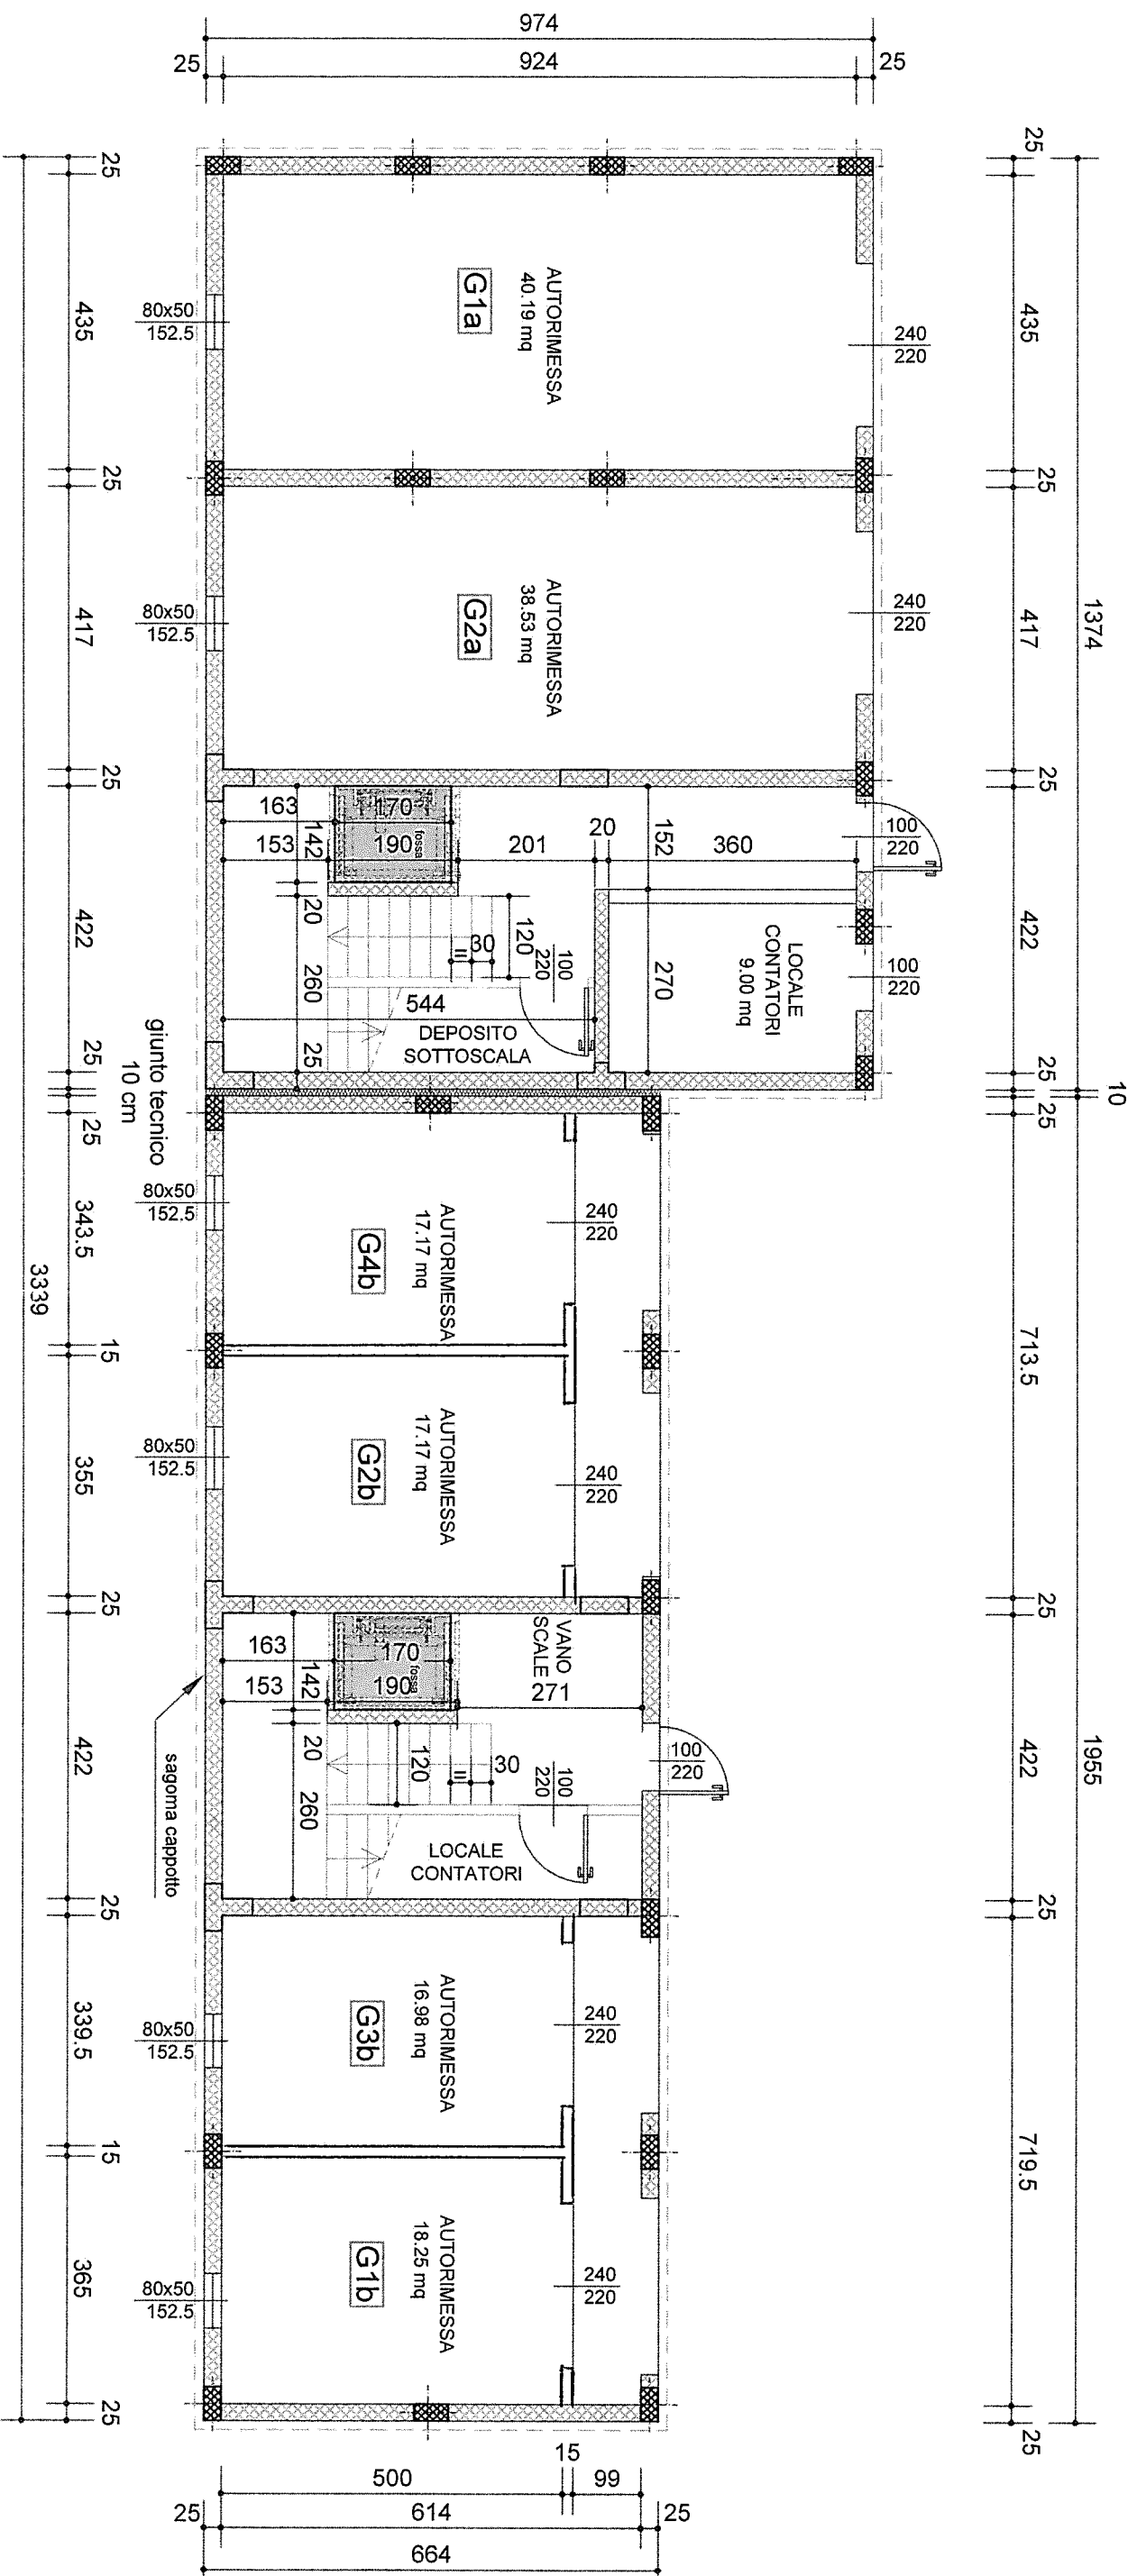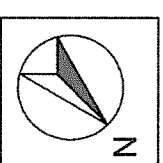

NOTA REEVE

LE MISURE INTERNE DEI VAI E DEGLI
INFESSI POSSONO SUBIRE DELLE PICCOLE
VARIAZIONI IN FASE ESECUTIVA,