




PIANTA PIANO TERRA, scala 1:100

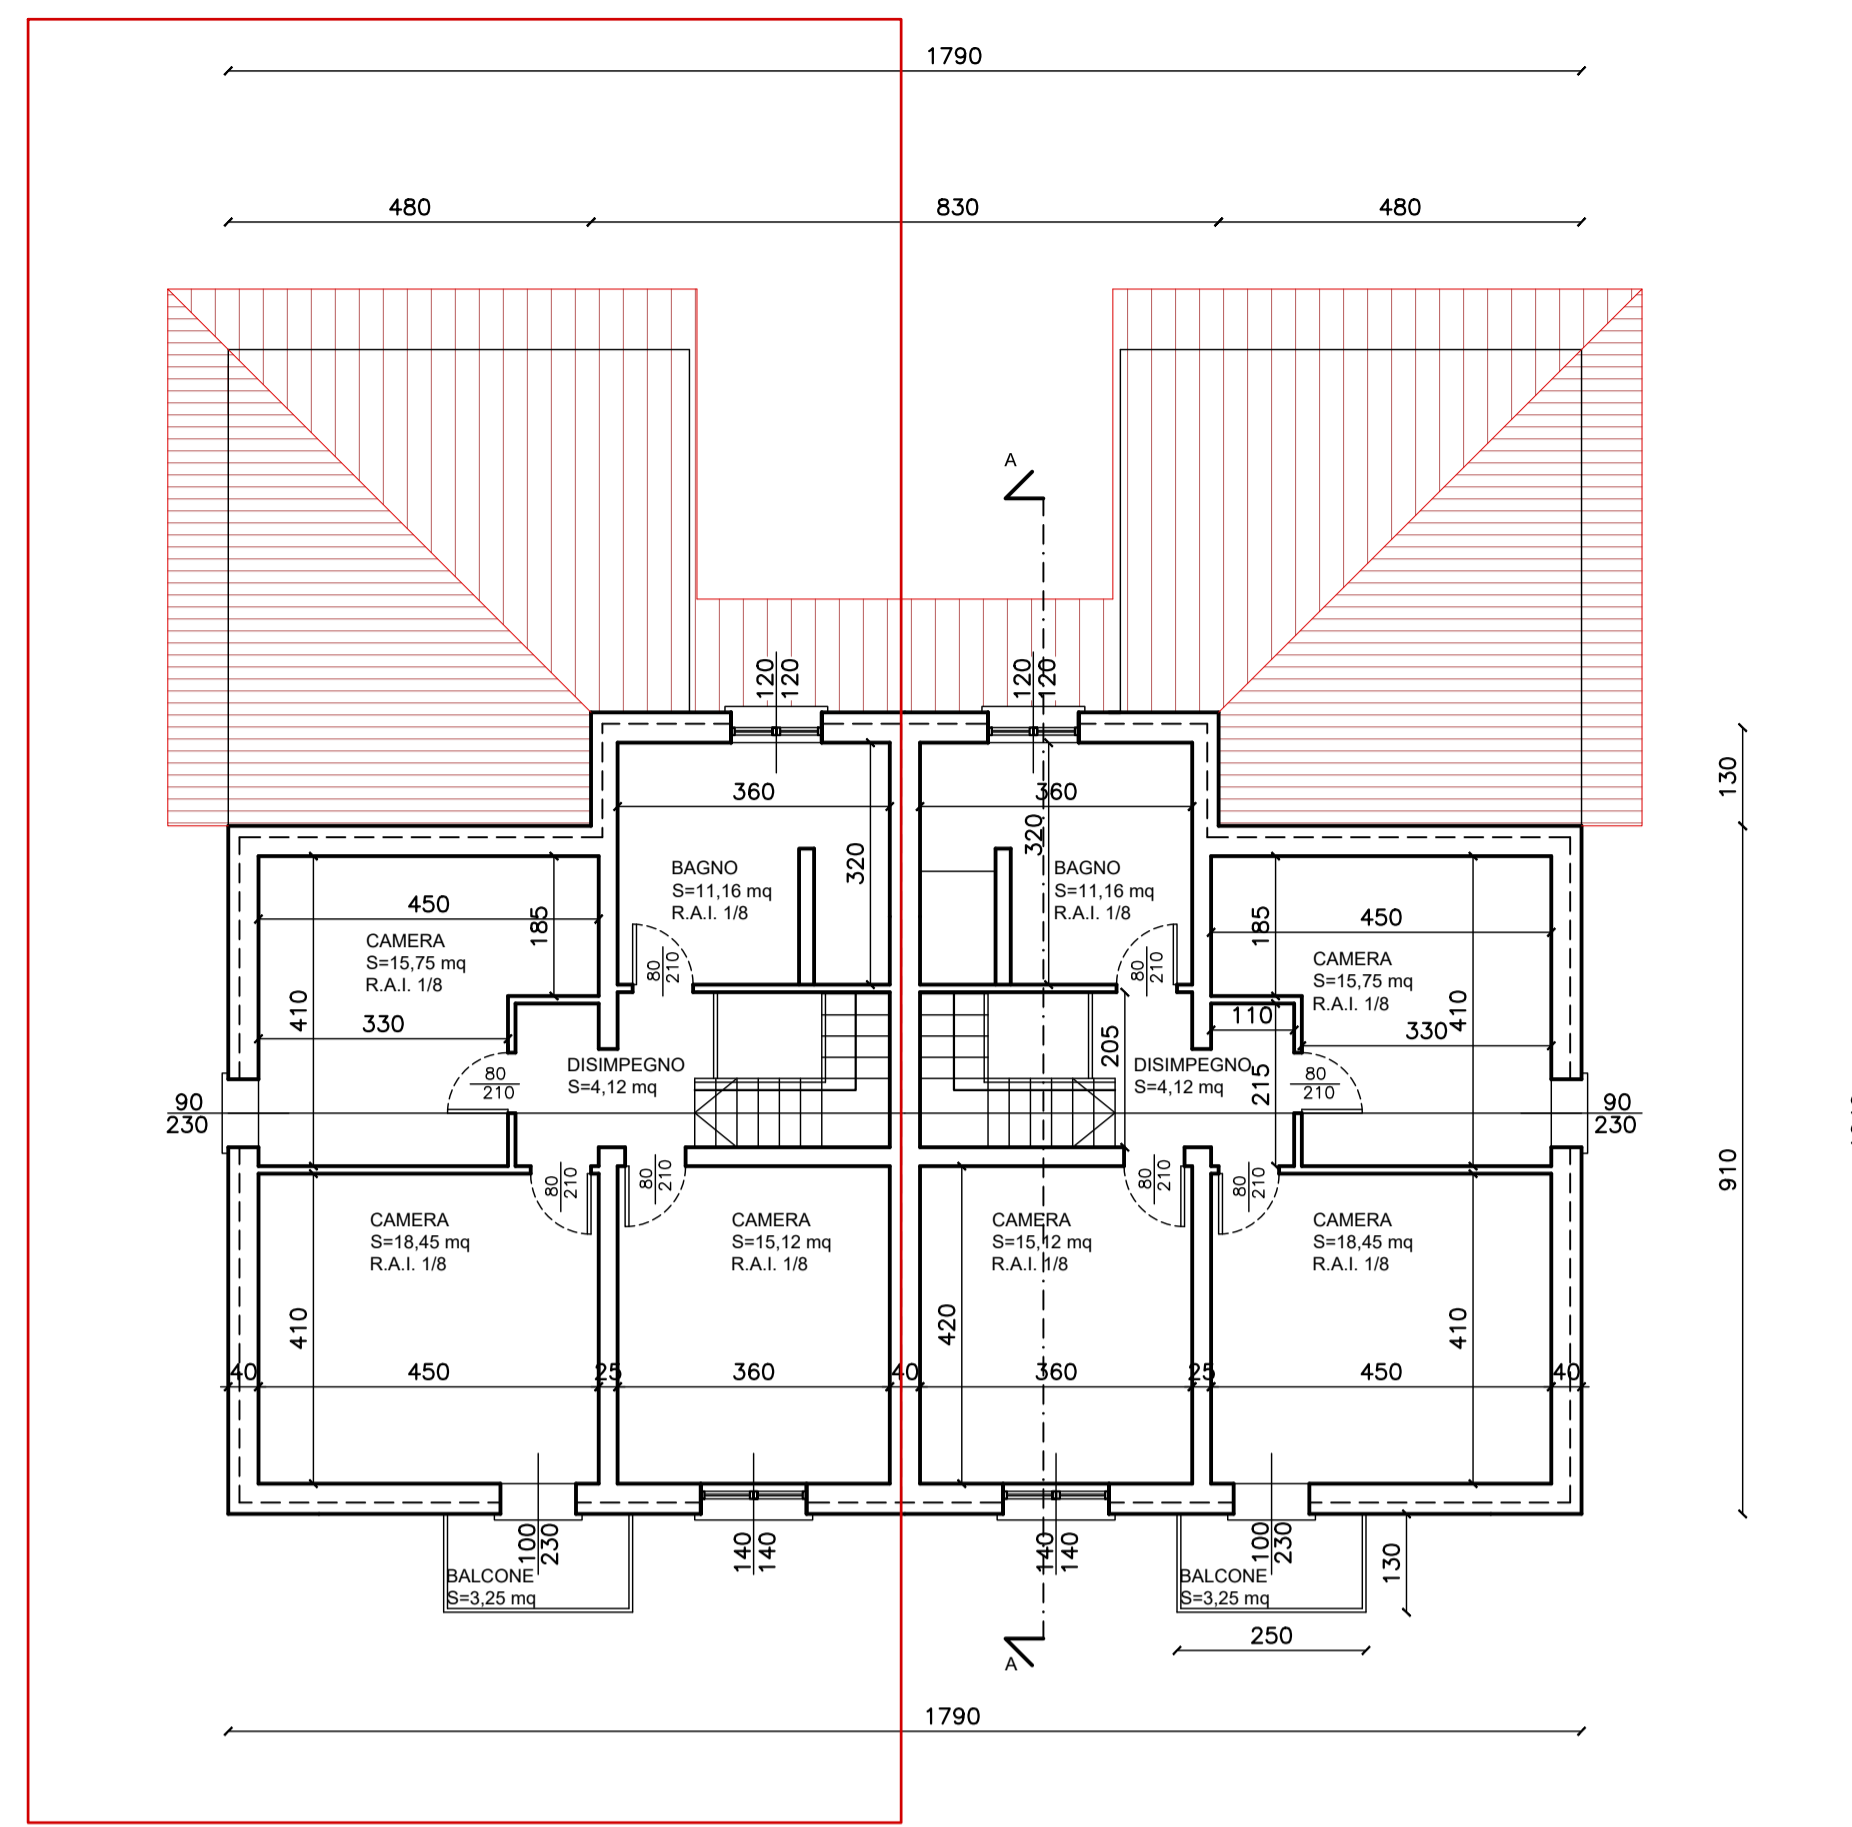

PIANTA PRIMO PIANO, scala 1:100

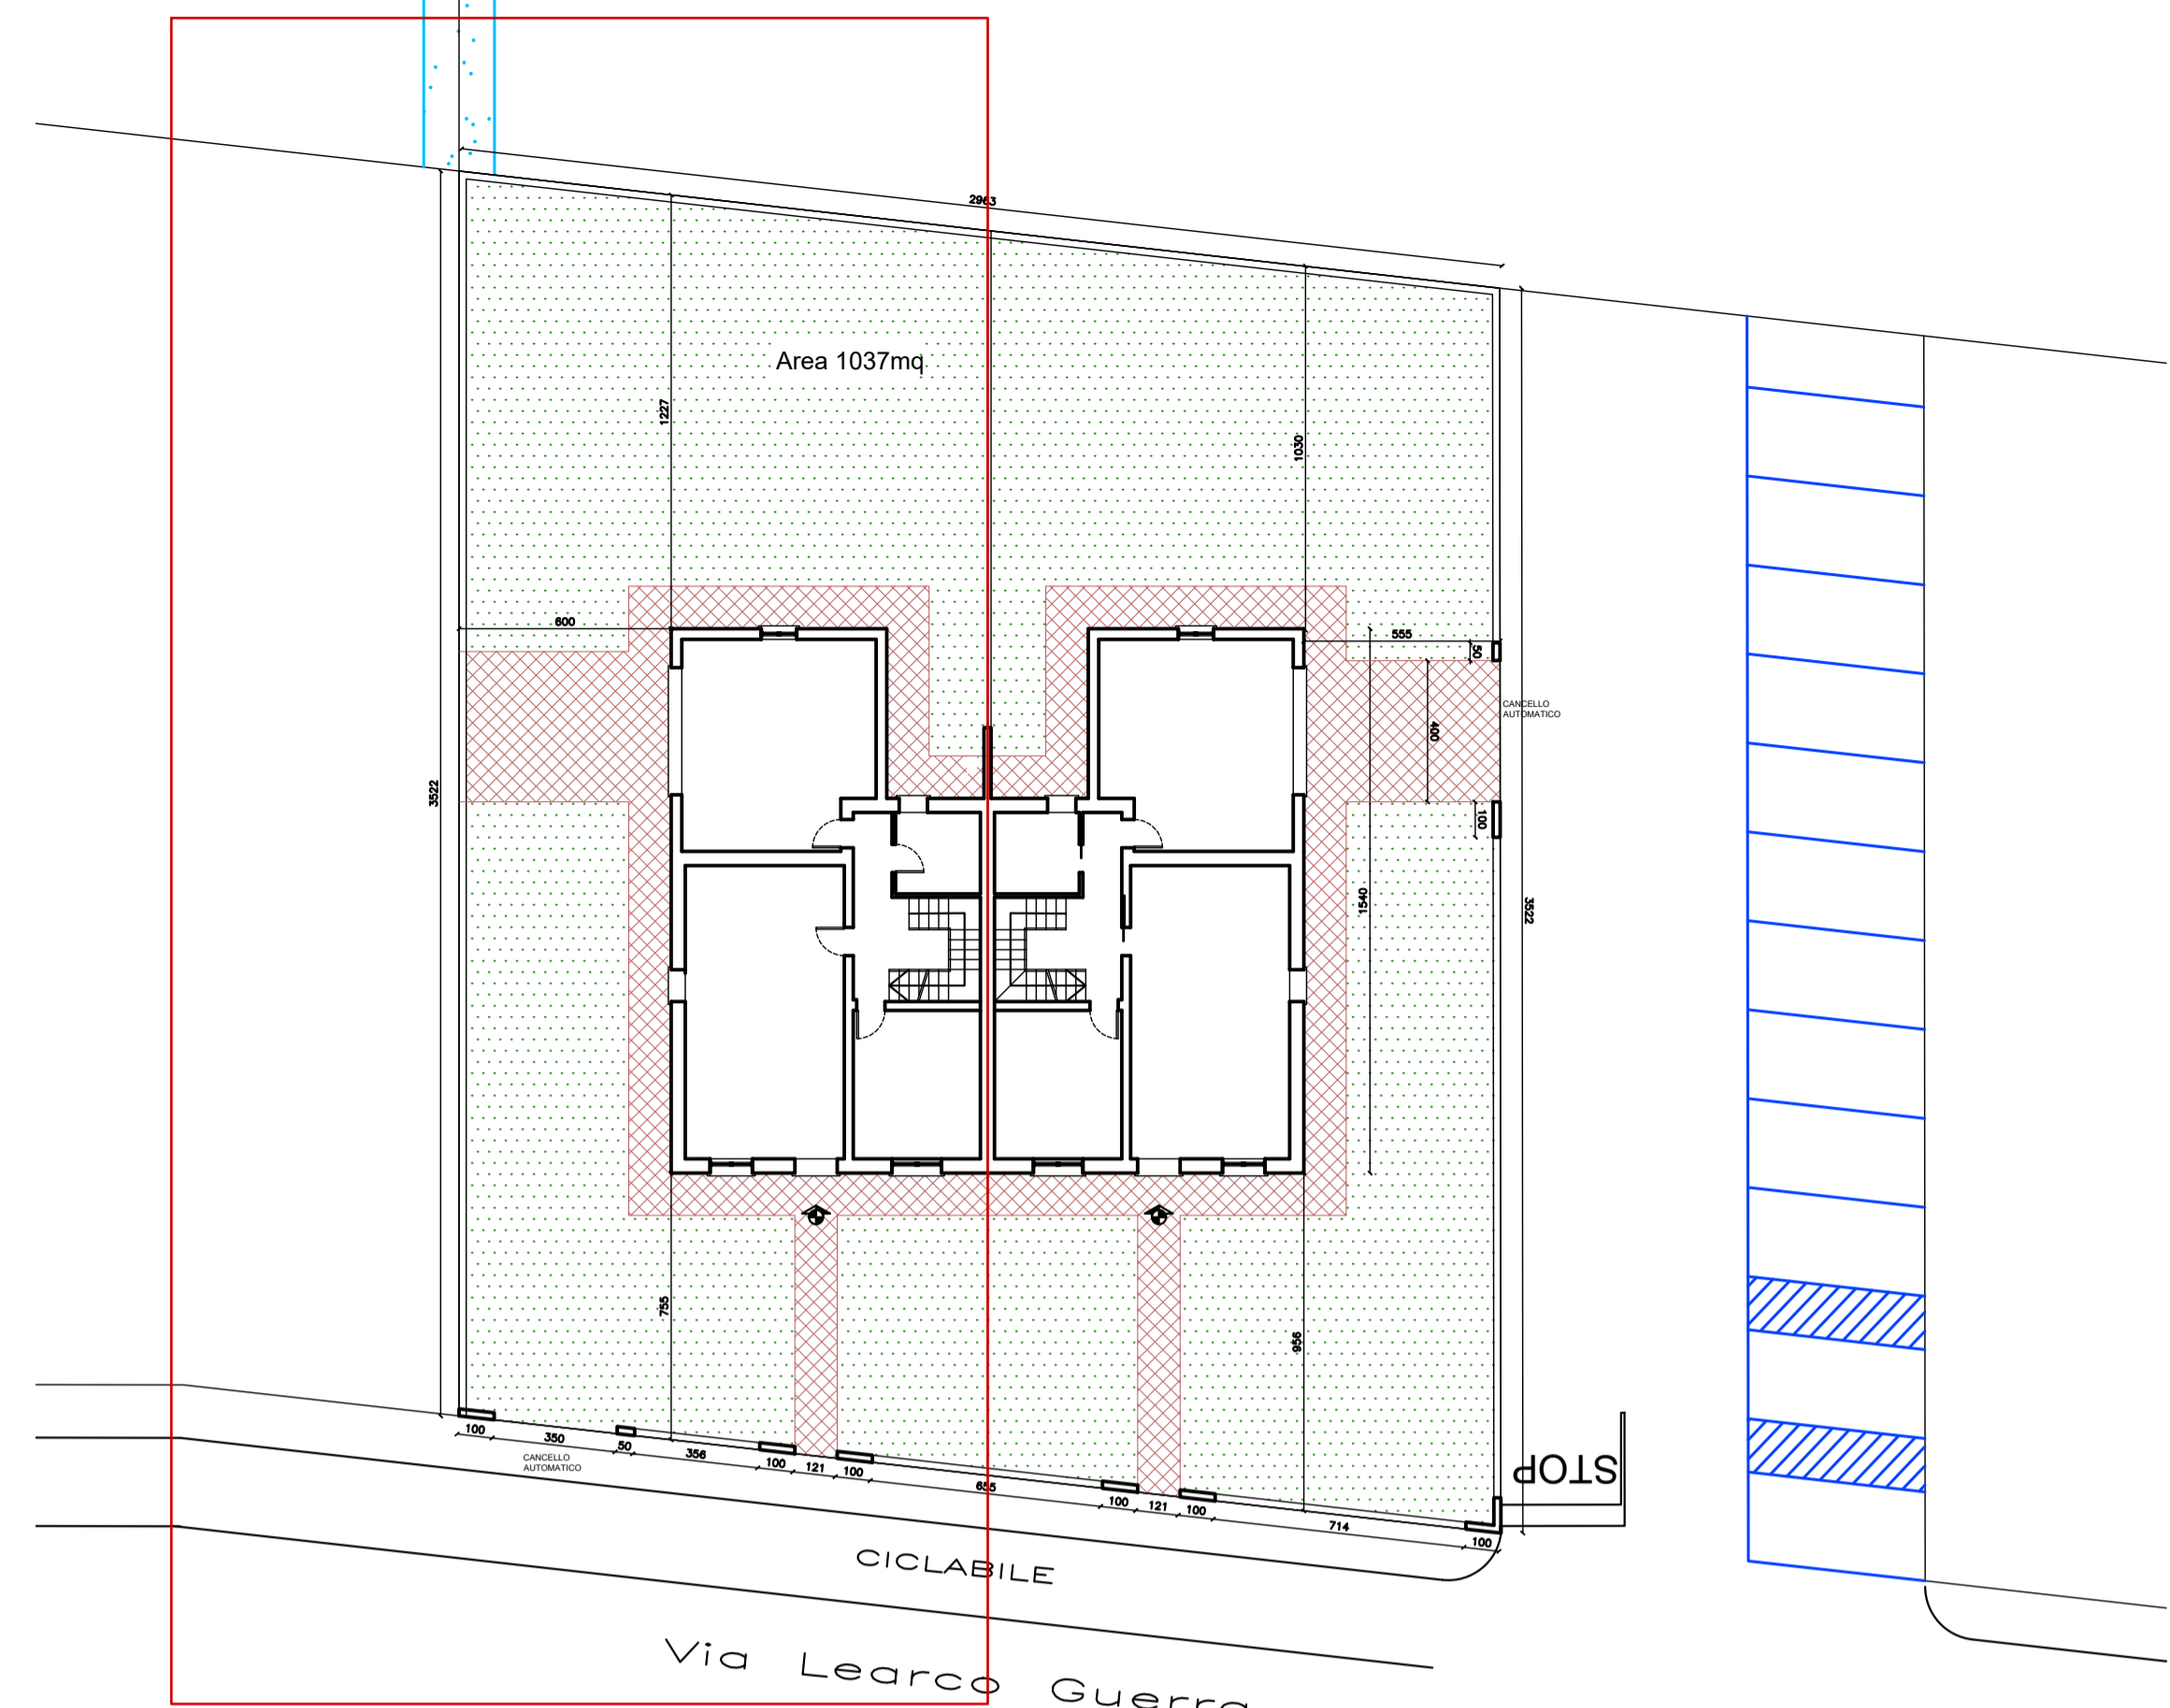


PLANIMETRIA GENERALE, scala 1:200

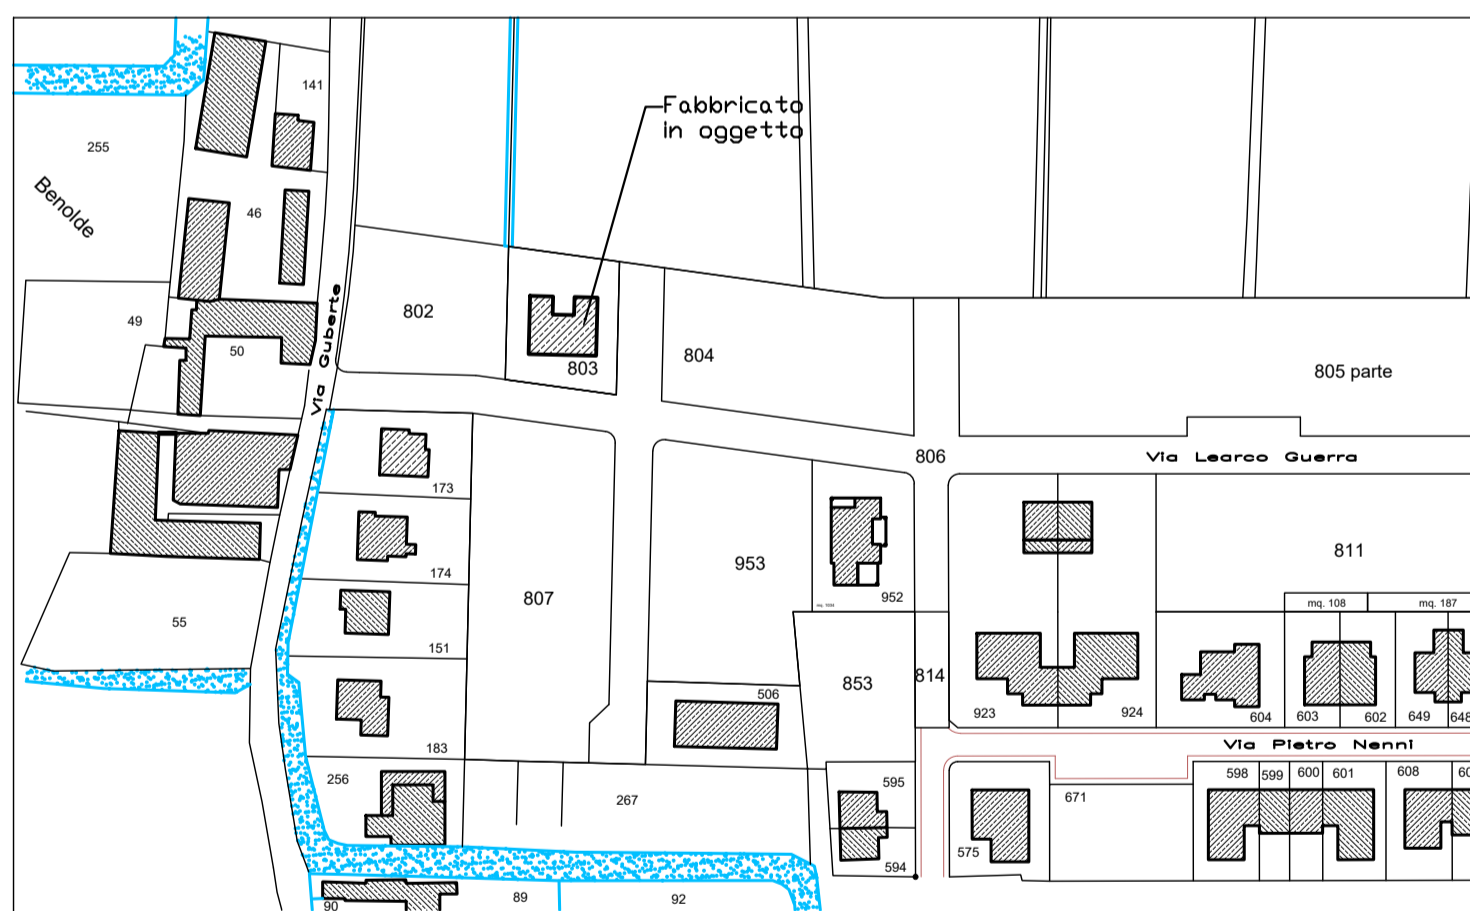


ESTRATTO DI MAPPA
 FG. nr. 58
 MAPPALE nr. 803
 scala 1: 2000


STUDIO TECNICO Arch. CARAFFA VITTORIO - Via Nenni, n.30/3 - Campitello (MN) tel. 0376-926373			
NOME FILE	PROGETTO		
STC007-0_2013	PER LA COSTRUZIONE DI UNA VILLETTA BIFAMILIARE IN CAMPITELLO DI MARCARIA.-		
COMUNE DI	MARCARIA		
PROVINCIA DI	MANTOVA		
TAV. 1	VARIANTE	SCALA DISEGNI	DATA
	DATA	N	1:100 04.09.2020
COMMITTENTE	PROGETTISTA	DIR. LAVORI	
CARAFFA S.r.l. P.za Chiesa, n. 1/D Campitello	Arch. CARAFFA Vittorio Via P.Nenni, n. 30/3 Campitello	Arch. CARAFFA Vittorio Via P.Nenni, n. 30/3 Campitello	

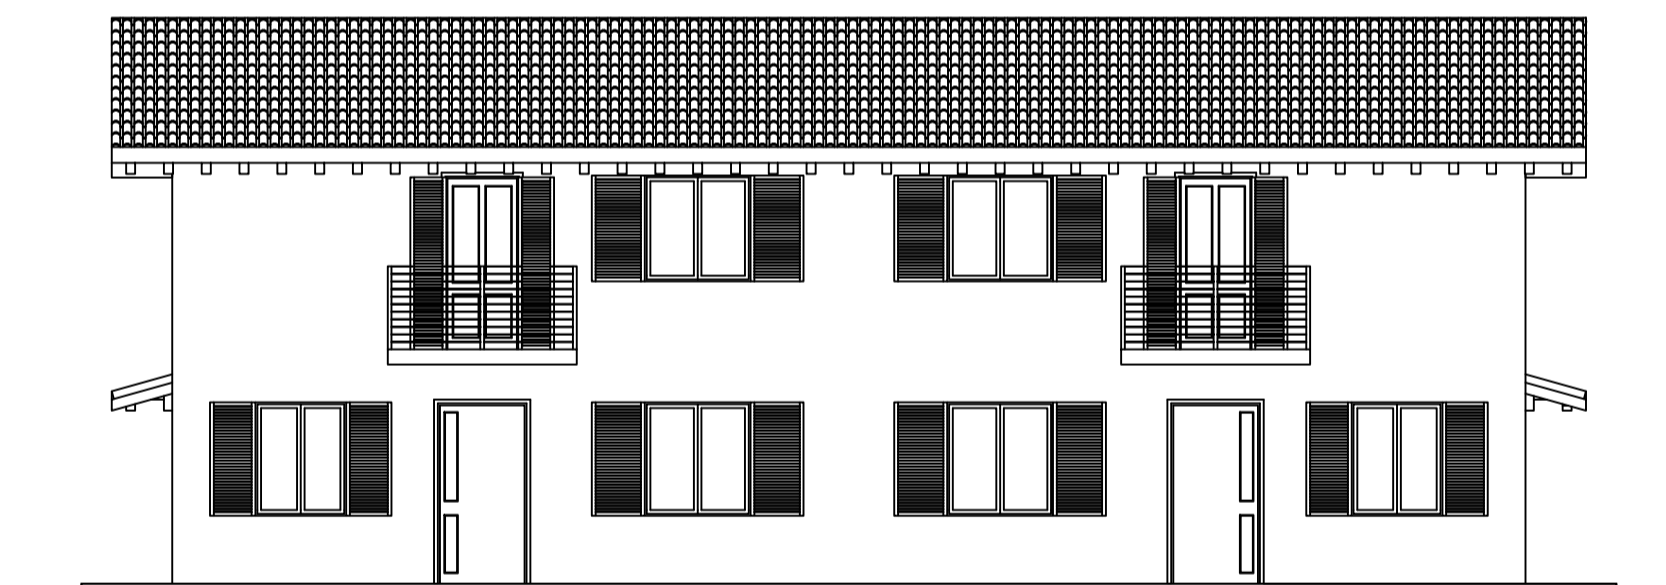


PROSPETTO FRONTE STRADA, scala 1:100

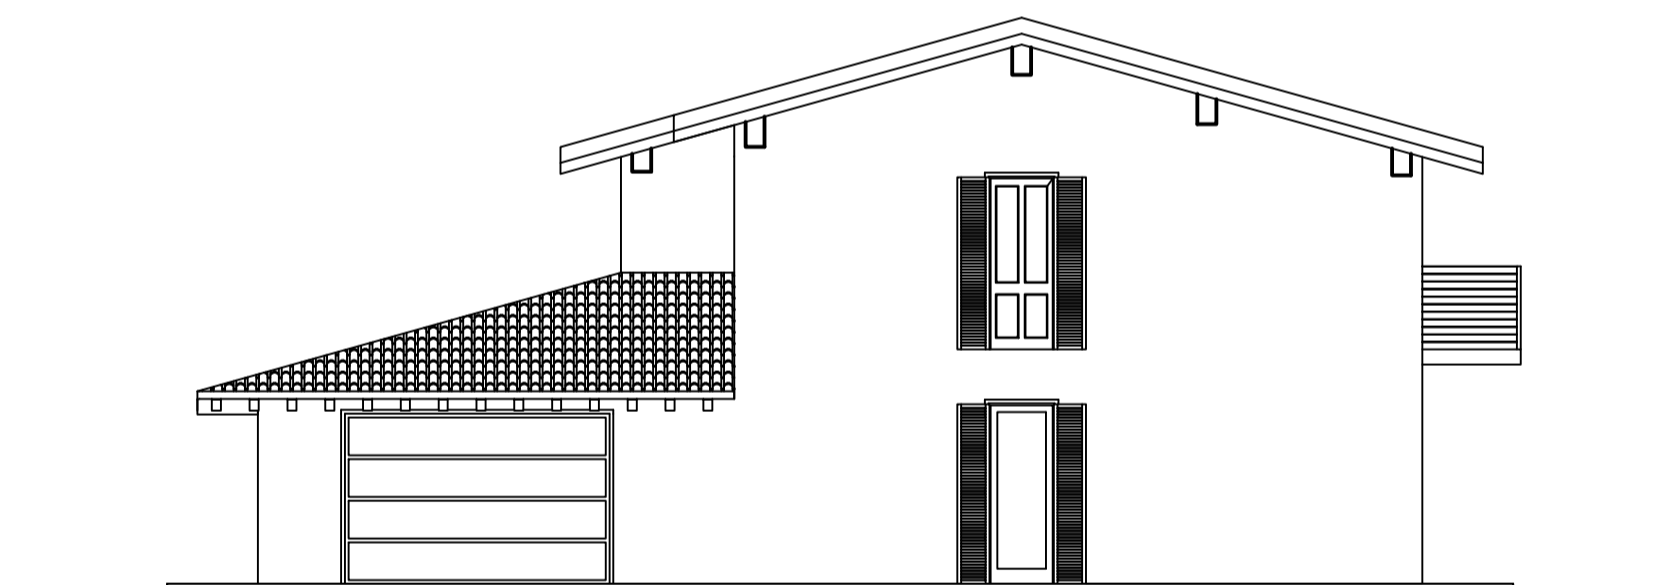

PROSPETTO LATERALE SINISTRO, scala 1:100

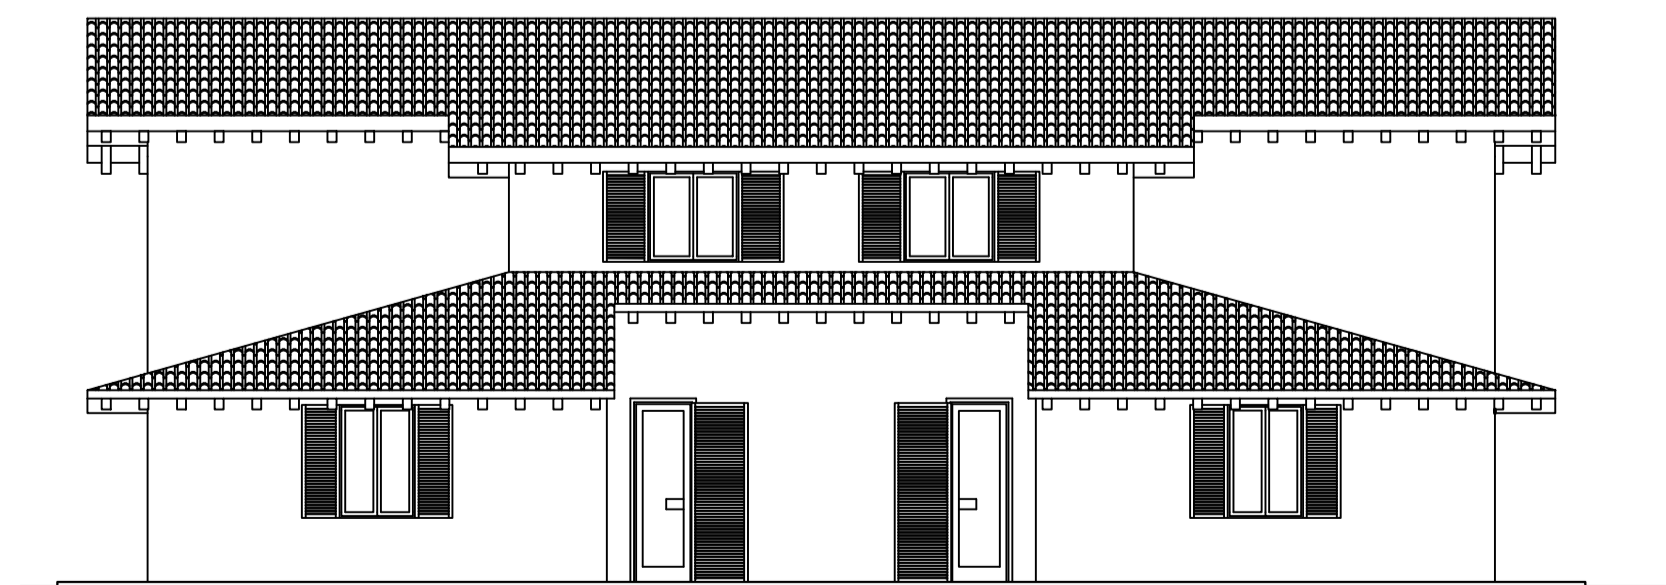

PROSPETTO RETRO, scala 1:100

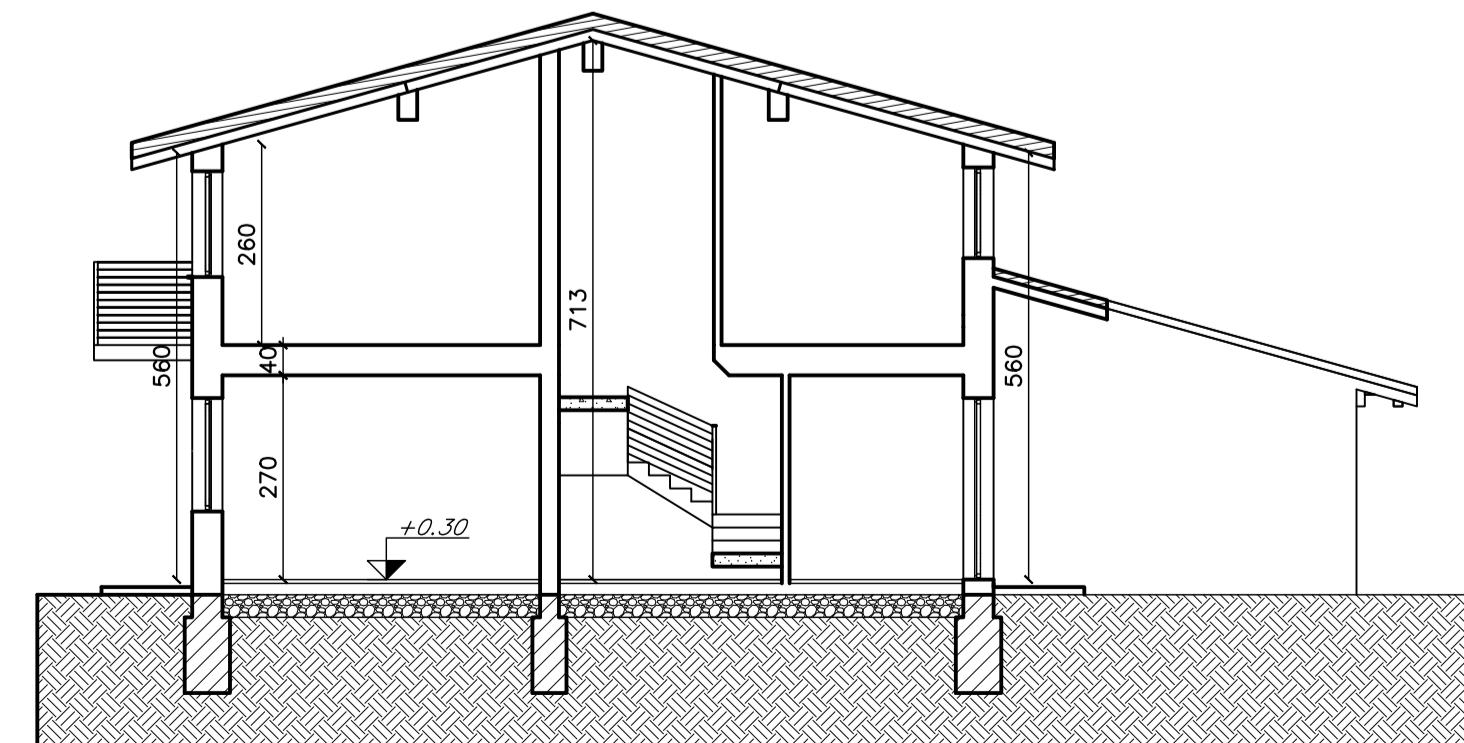

SEZIONE A-A, scala 1:100