





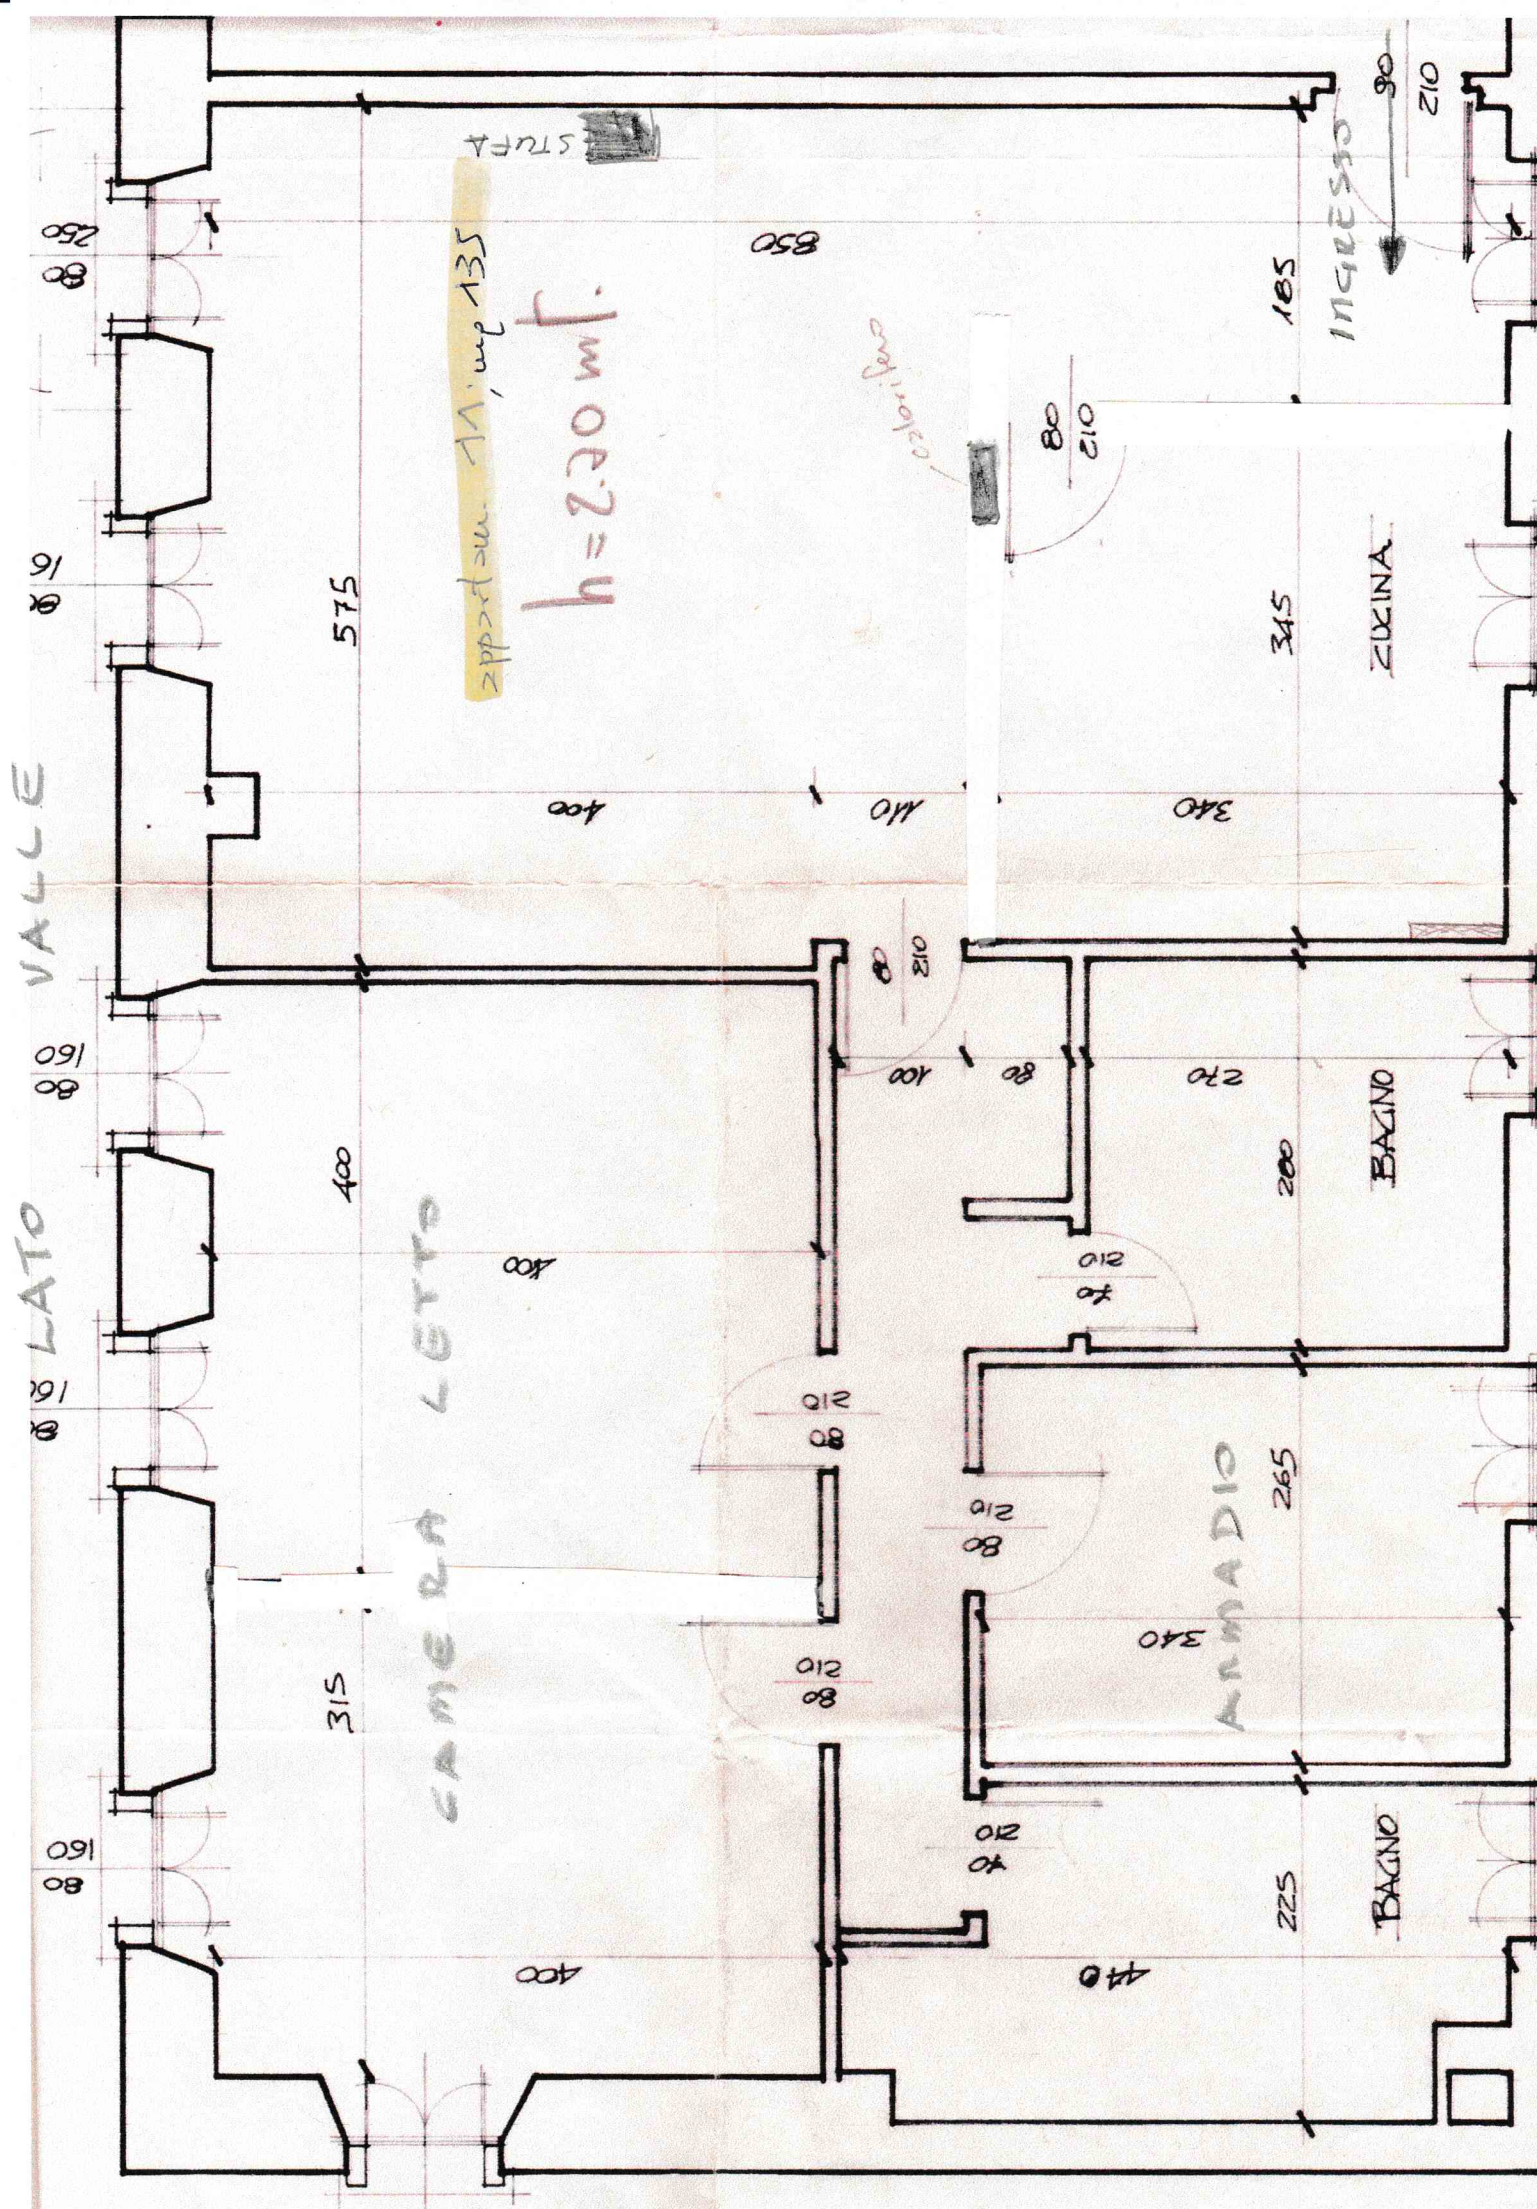


Planimetria di u.i.u. in Comune di MASERA via NERIAGO civ.

PIANTA PIANO CANTINA

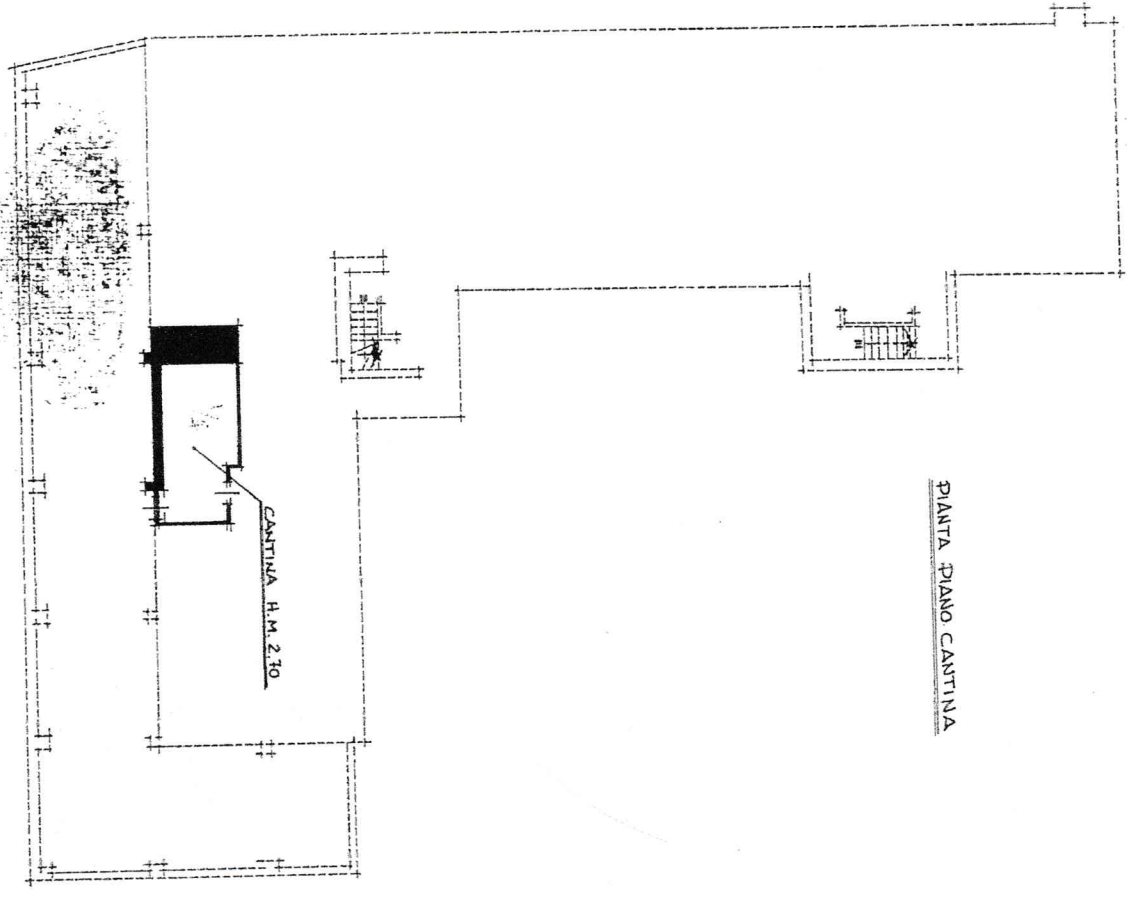


PIANTA PIANO SECONDO

H. MEDIA M. 2.70

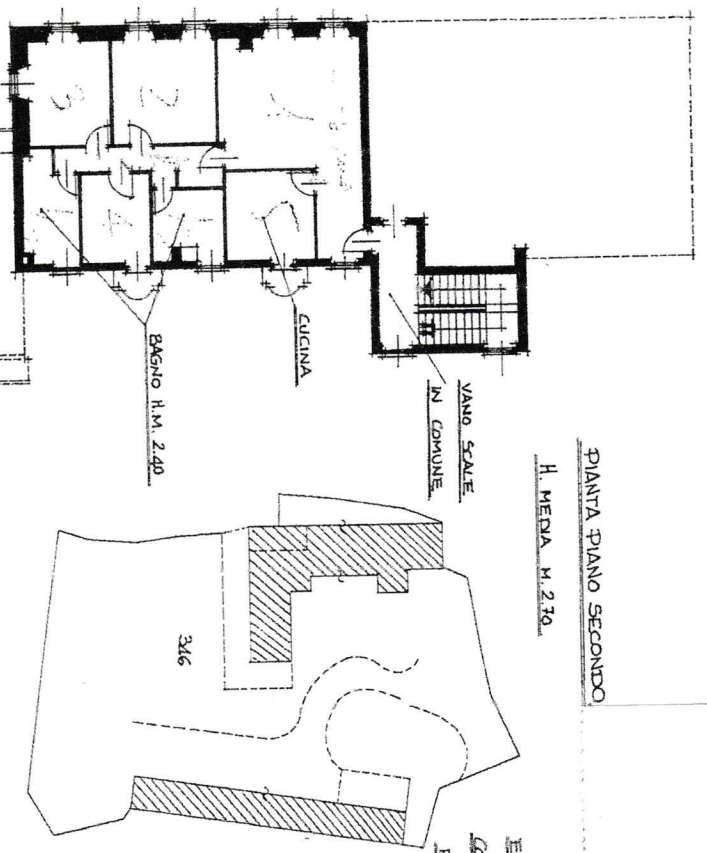

ESIRATTO DI MAPPA
COMUNE DI MASERA

Fig. 20
SCALA 1:1000

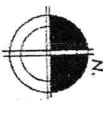

SCALA DI 1:200

INSERVATO ALL'UFFICIO

Dichiarazione di N.C. ☐
Denuncia di variazione ☒
Completata dal GEOMETRA
RENATO RANPONI

Identificativi catastali
F. 20
n. 346 sub. 8
iscritto all'atto del GEOMETRA
della provincia di NOVARA 8339
data Firma Ranponi

1/131