

Catasto Terreni e dei Fabbricati, ricerca ristretta - Situazione al 27/11/2015 - Comune di NOVATE MILANESE (955) - Soggetto: GUALTIERI ANTONIO
Foglio: 17 - Part. 37 - Sub. 79
VIA GIUSEPPE PARINI n. 3 piano: S1;

Agenzia del Territorio
CATASTO FABBRICATI
Ufficio Provinciale di
Milano

Dichiarazione protocollo n. MI0670366 del 10/10/2005

Planimetria di u.i.u. in Comune di Novate Milanese

Via Parini

civ. 3

Identificativi Catastali:

Sezione:

Foglio: 17

Particella: 37

Subalterno: 702

Compilata da:

Gualtieri Giuseppe

Iscritto all'albo:

Architetti

Prov. Milano


N. 5198

Scheda n. 1

Scala 1:200

PIANTA PIANO INTERRATO

h. 2.70

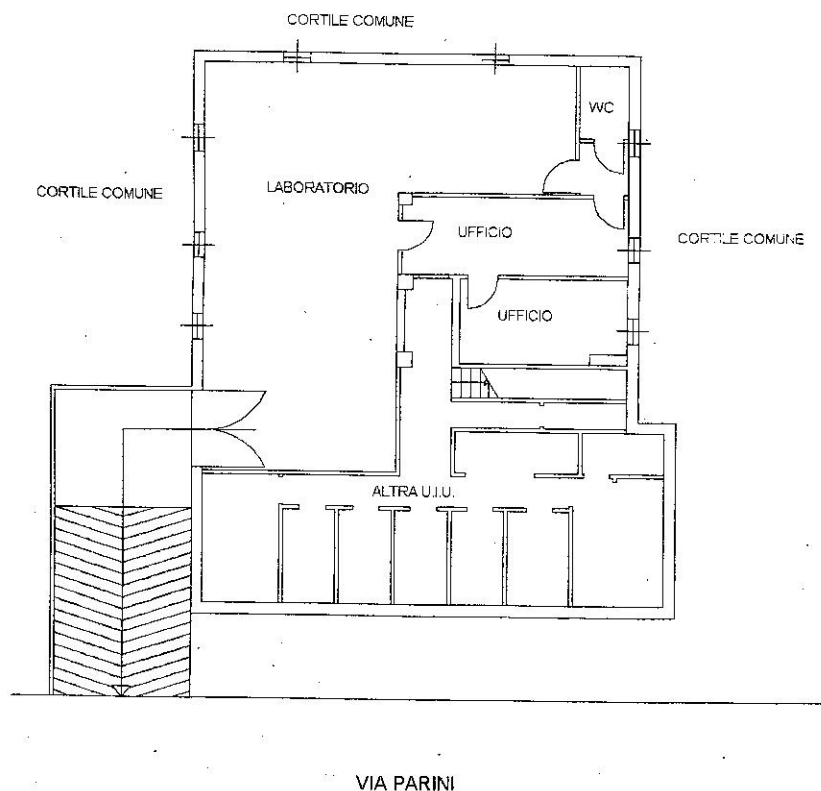

VIA PARINI



Ultima Planimetria in atti

Data: 27/11/2015 - n. MI0778932 - Richiedente GUALTIERI ANTONIO

Fot.schede: 1 - Formato di acq.: A4(210x297) - Fatt. di scala: 1:1