


DA INVIARE A ~~PORTO CERVO~~
PORTO CERVO
SITUAZIONE MODIFICATA 1
SCALA 1/100

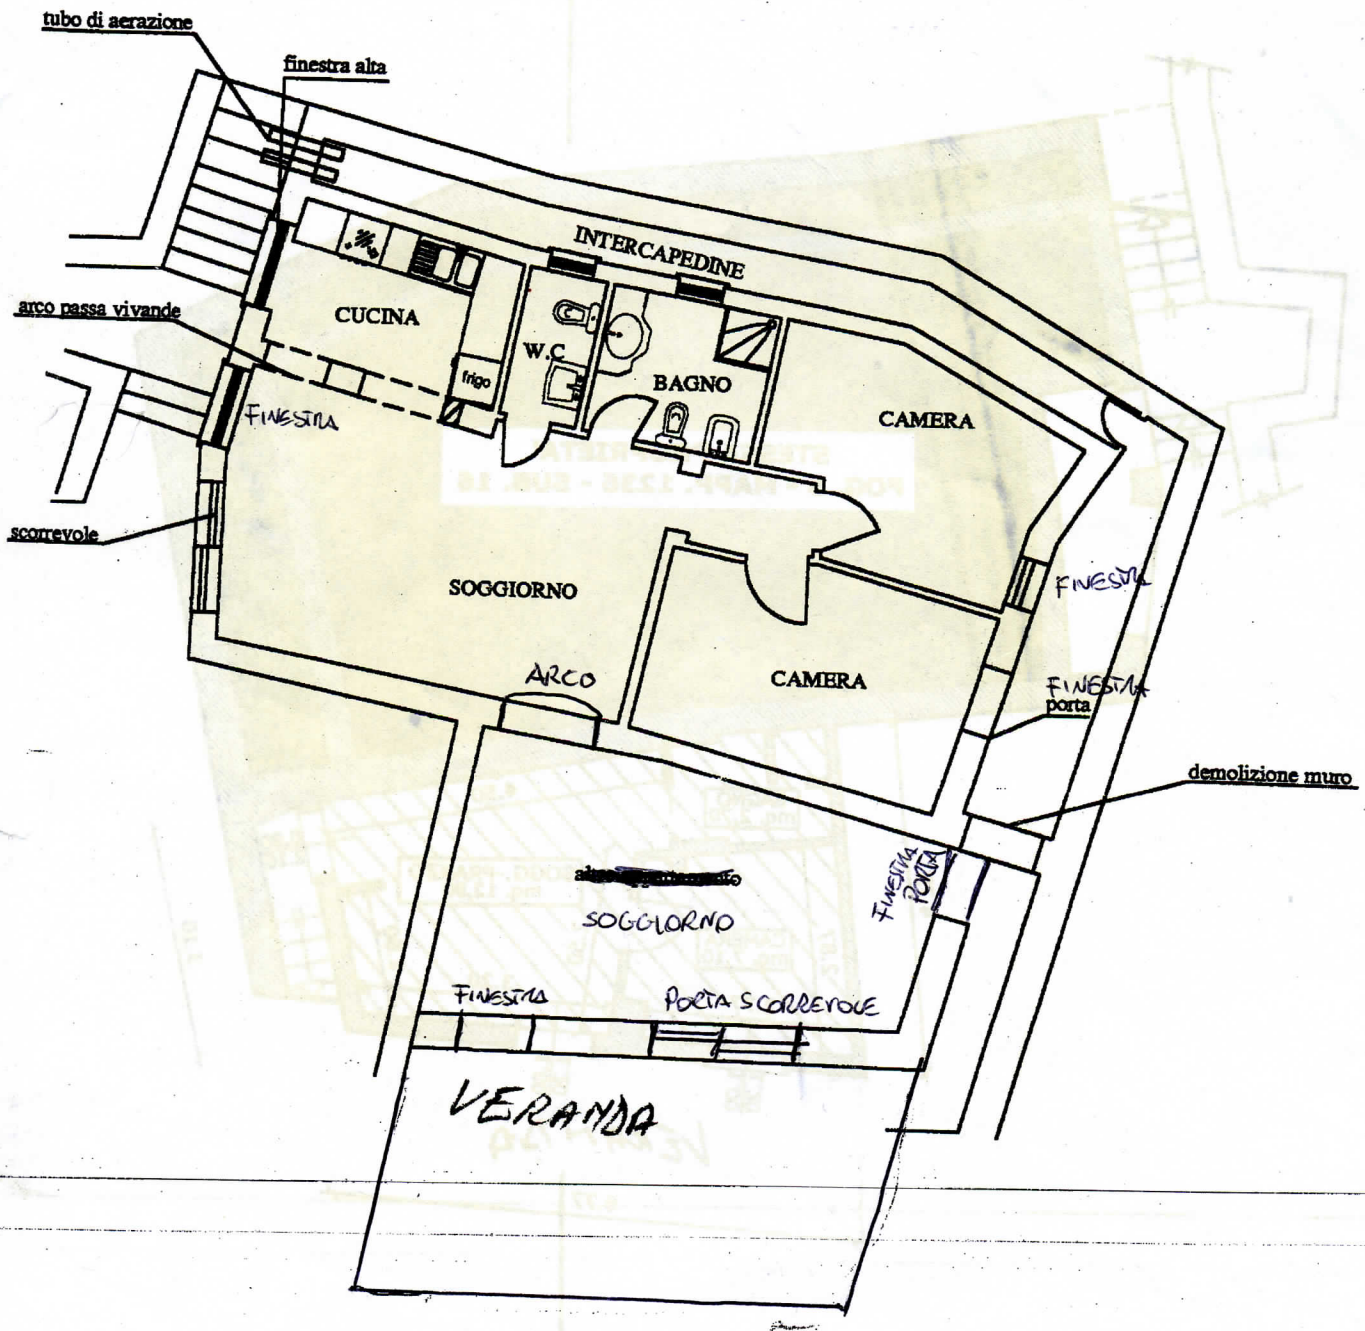

GIARDINO

PIANTA PIANO INTERATO
(OGGETTO DI CONDOMIO)