


**Agenzia del Territorio
CATASTO FABBRICATI
Ufficio Provinciale di
Milano**


Dichiarazione protocollo n. _____ del _____
Planimetria di u.i.u. in Comune di Pozzo D'adda
Via Paolo Emilio Taviani

Identificativi Catastali:
Sezione:
Foglio: 2
Particella: 469
Subalterno: 49

Compilata da:
Radaelli Stefano
Iscritto all'albo:
Geometri
Prov. Bergamo

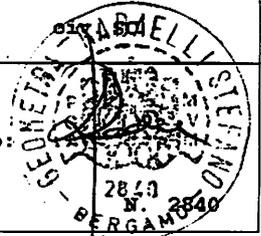

Scheda n. 1 Scala 1:200

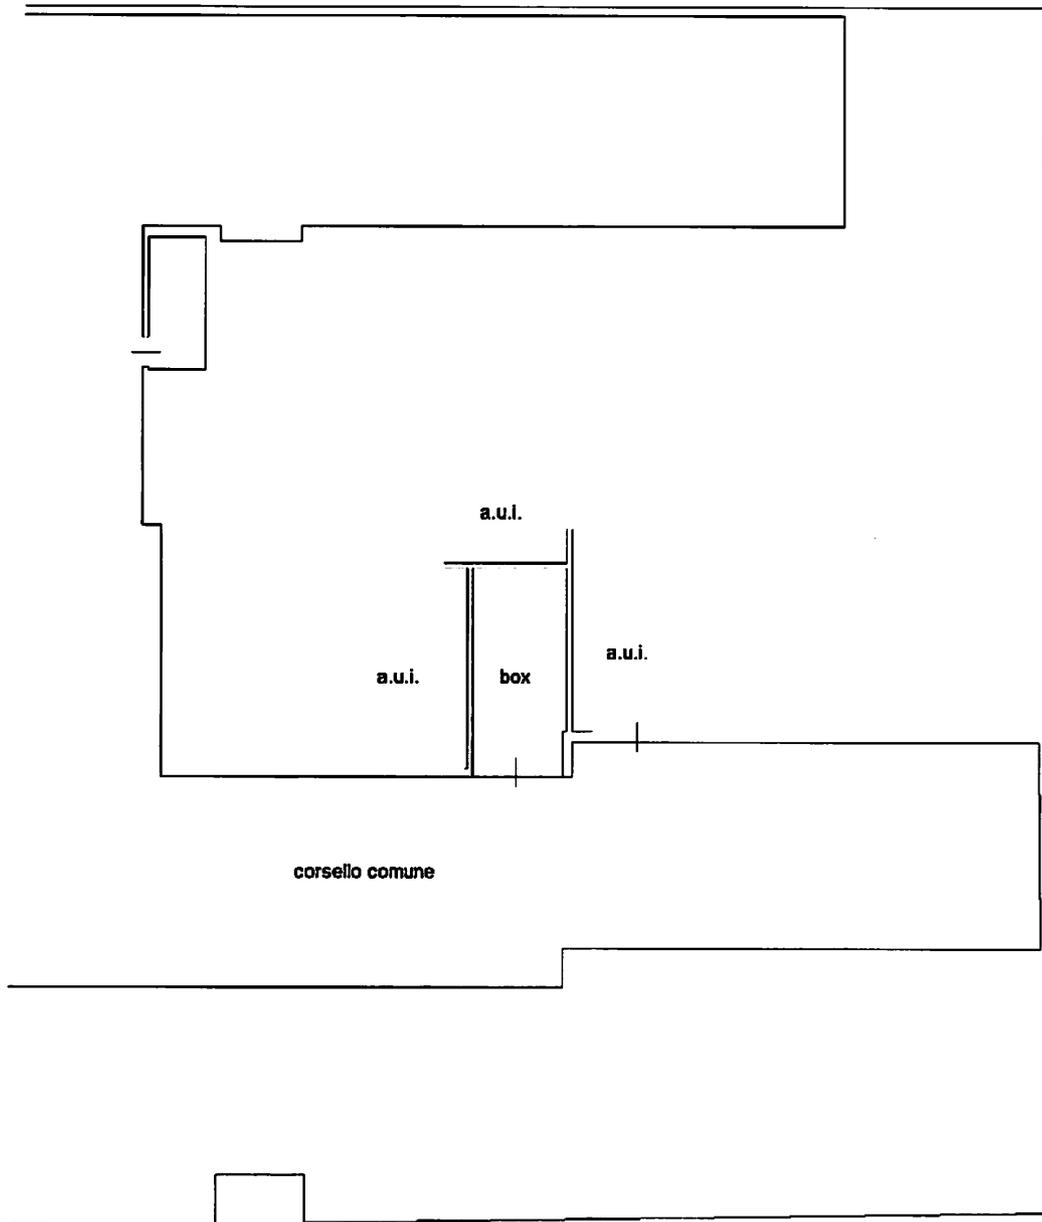

**PIANTA PIANO INTERRATO
H.=Mt.2.50**

