


TIPO D_PIANTA PIANO TERRA

Scala 1:100

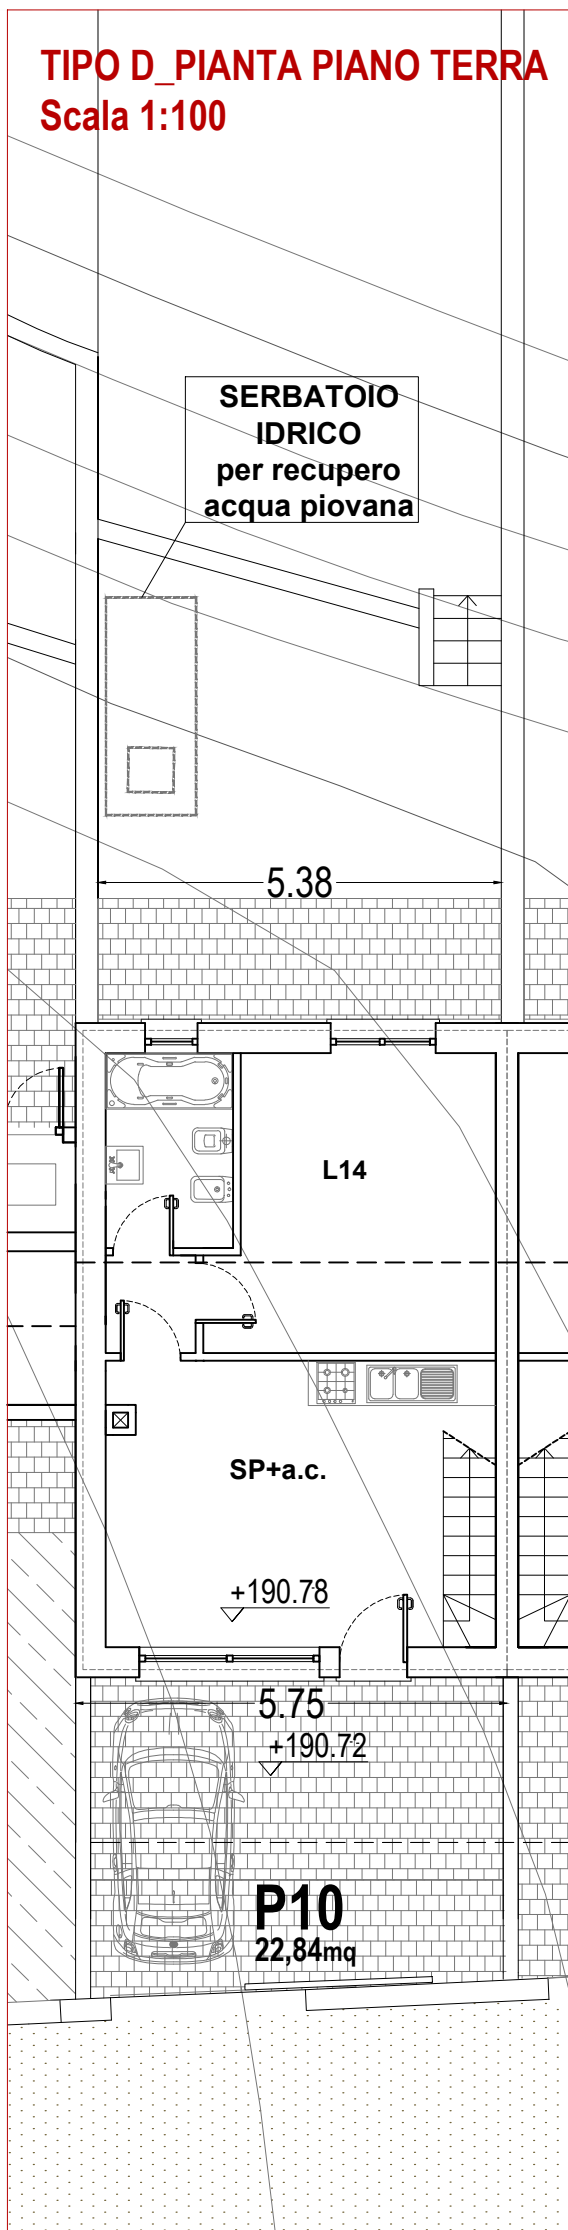

TIPO D_PIANTA SOTTOTETTO

Scala 1:100

