


TIPO B_PIANTA PIANO TERRA

Scala 1:100

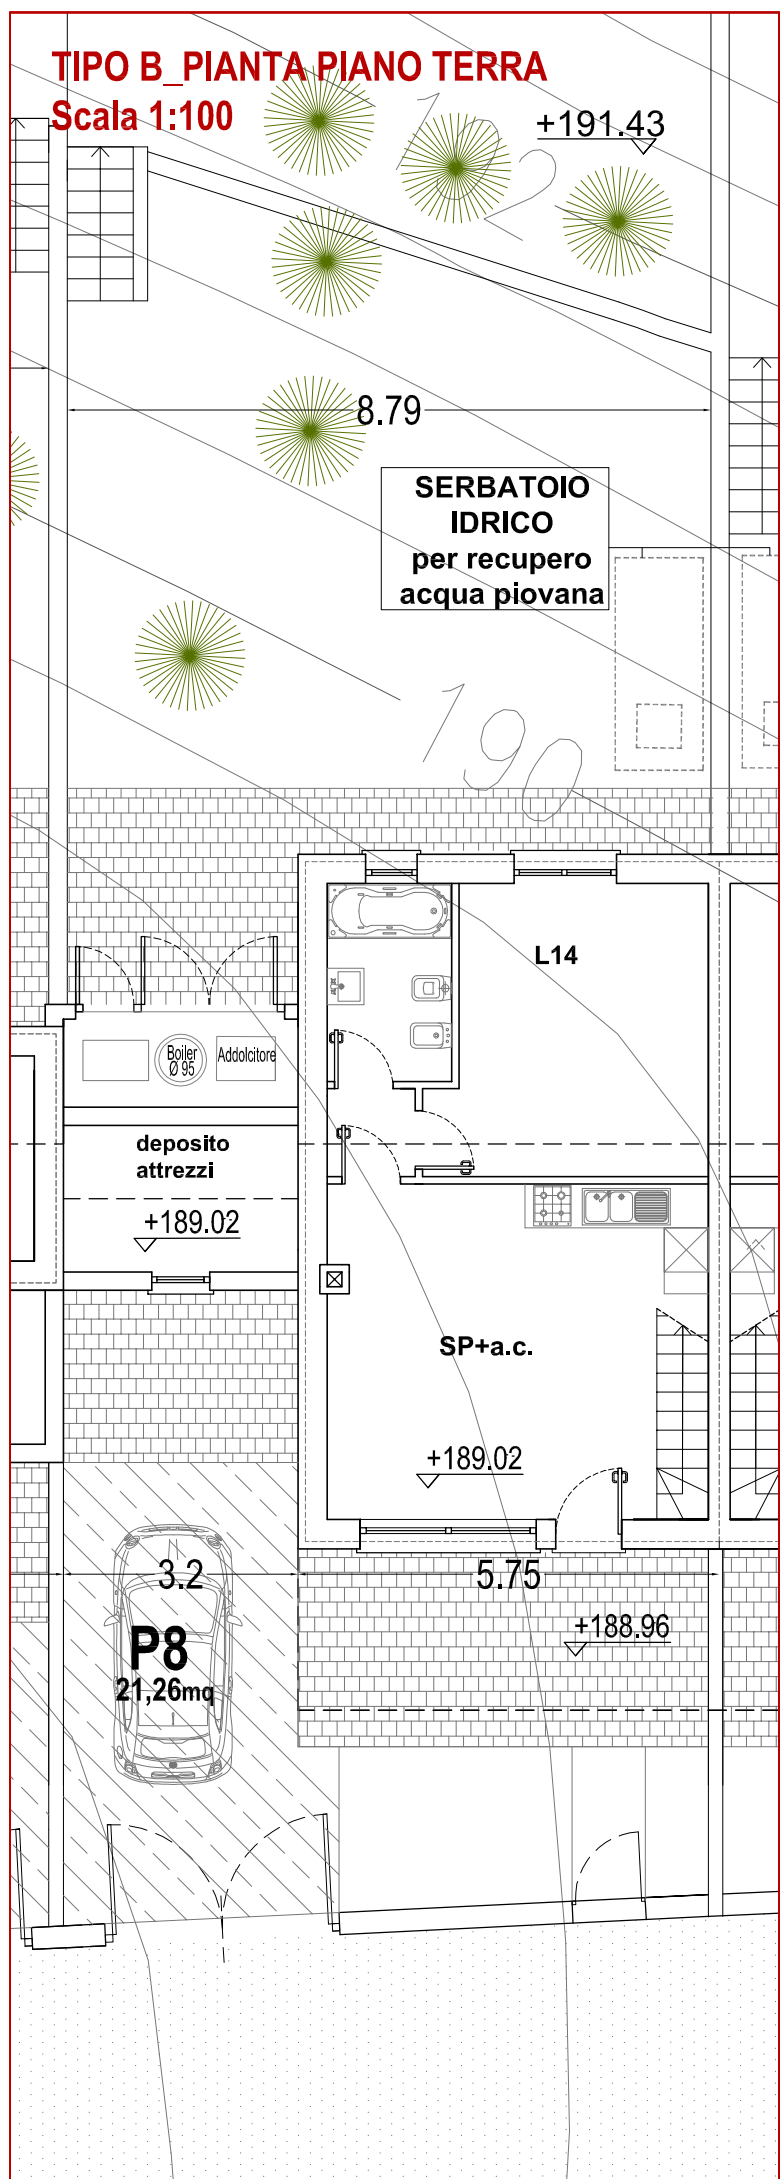

TIPO B_PIANTA PIANO SOTTOTETTO

Scala 1:100

