


TIPO C_PIANTA PIANO TERRA

Scala 1:100

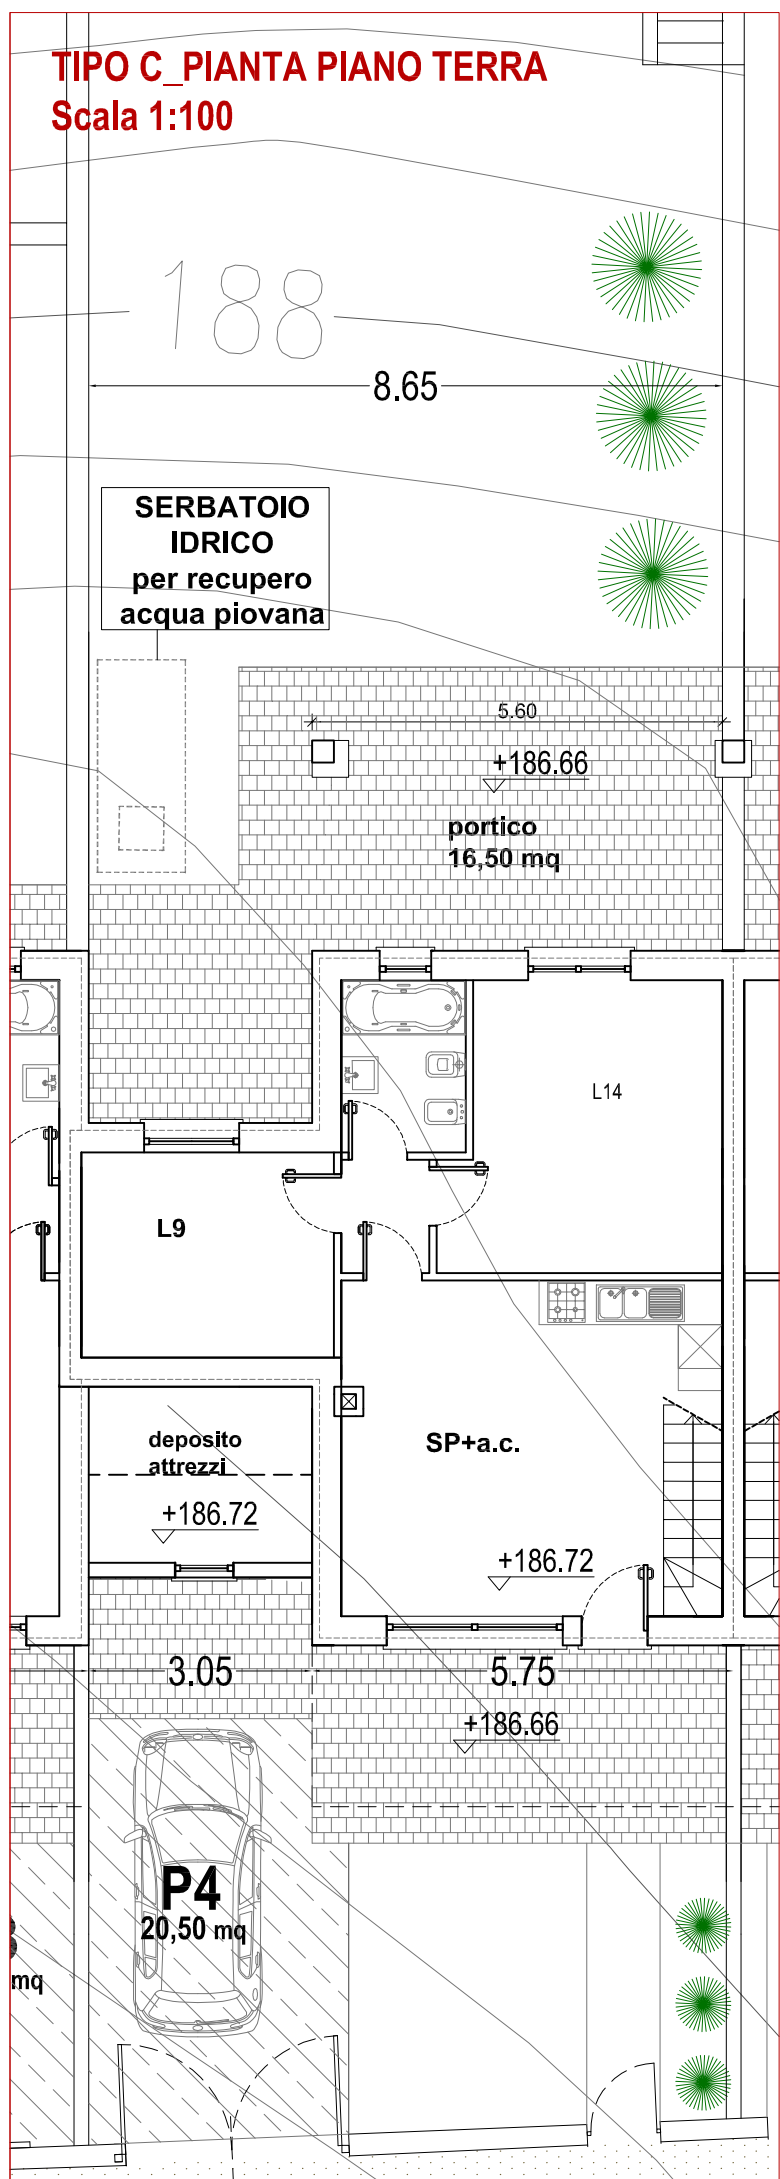

TIPO C_PIANTA PIANO SOTTOTETTO

Scala 1:100

