


TIPO A_PIANTA PIANO TERRA

Scala 1:100

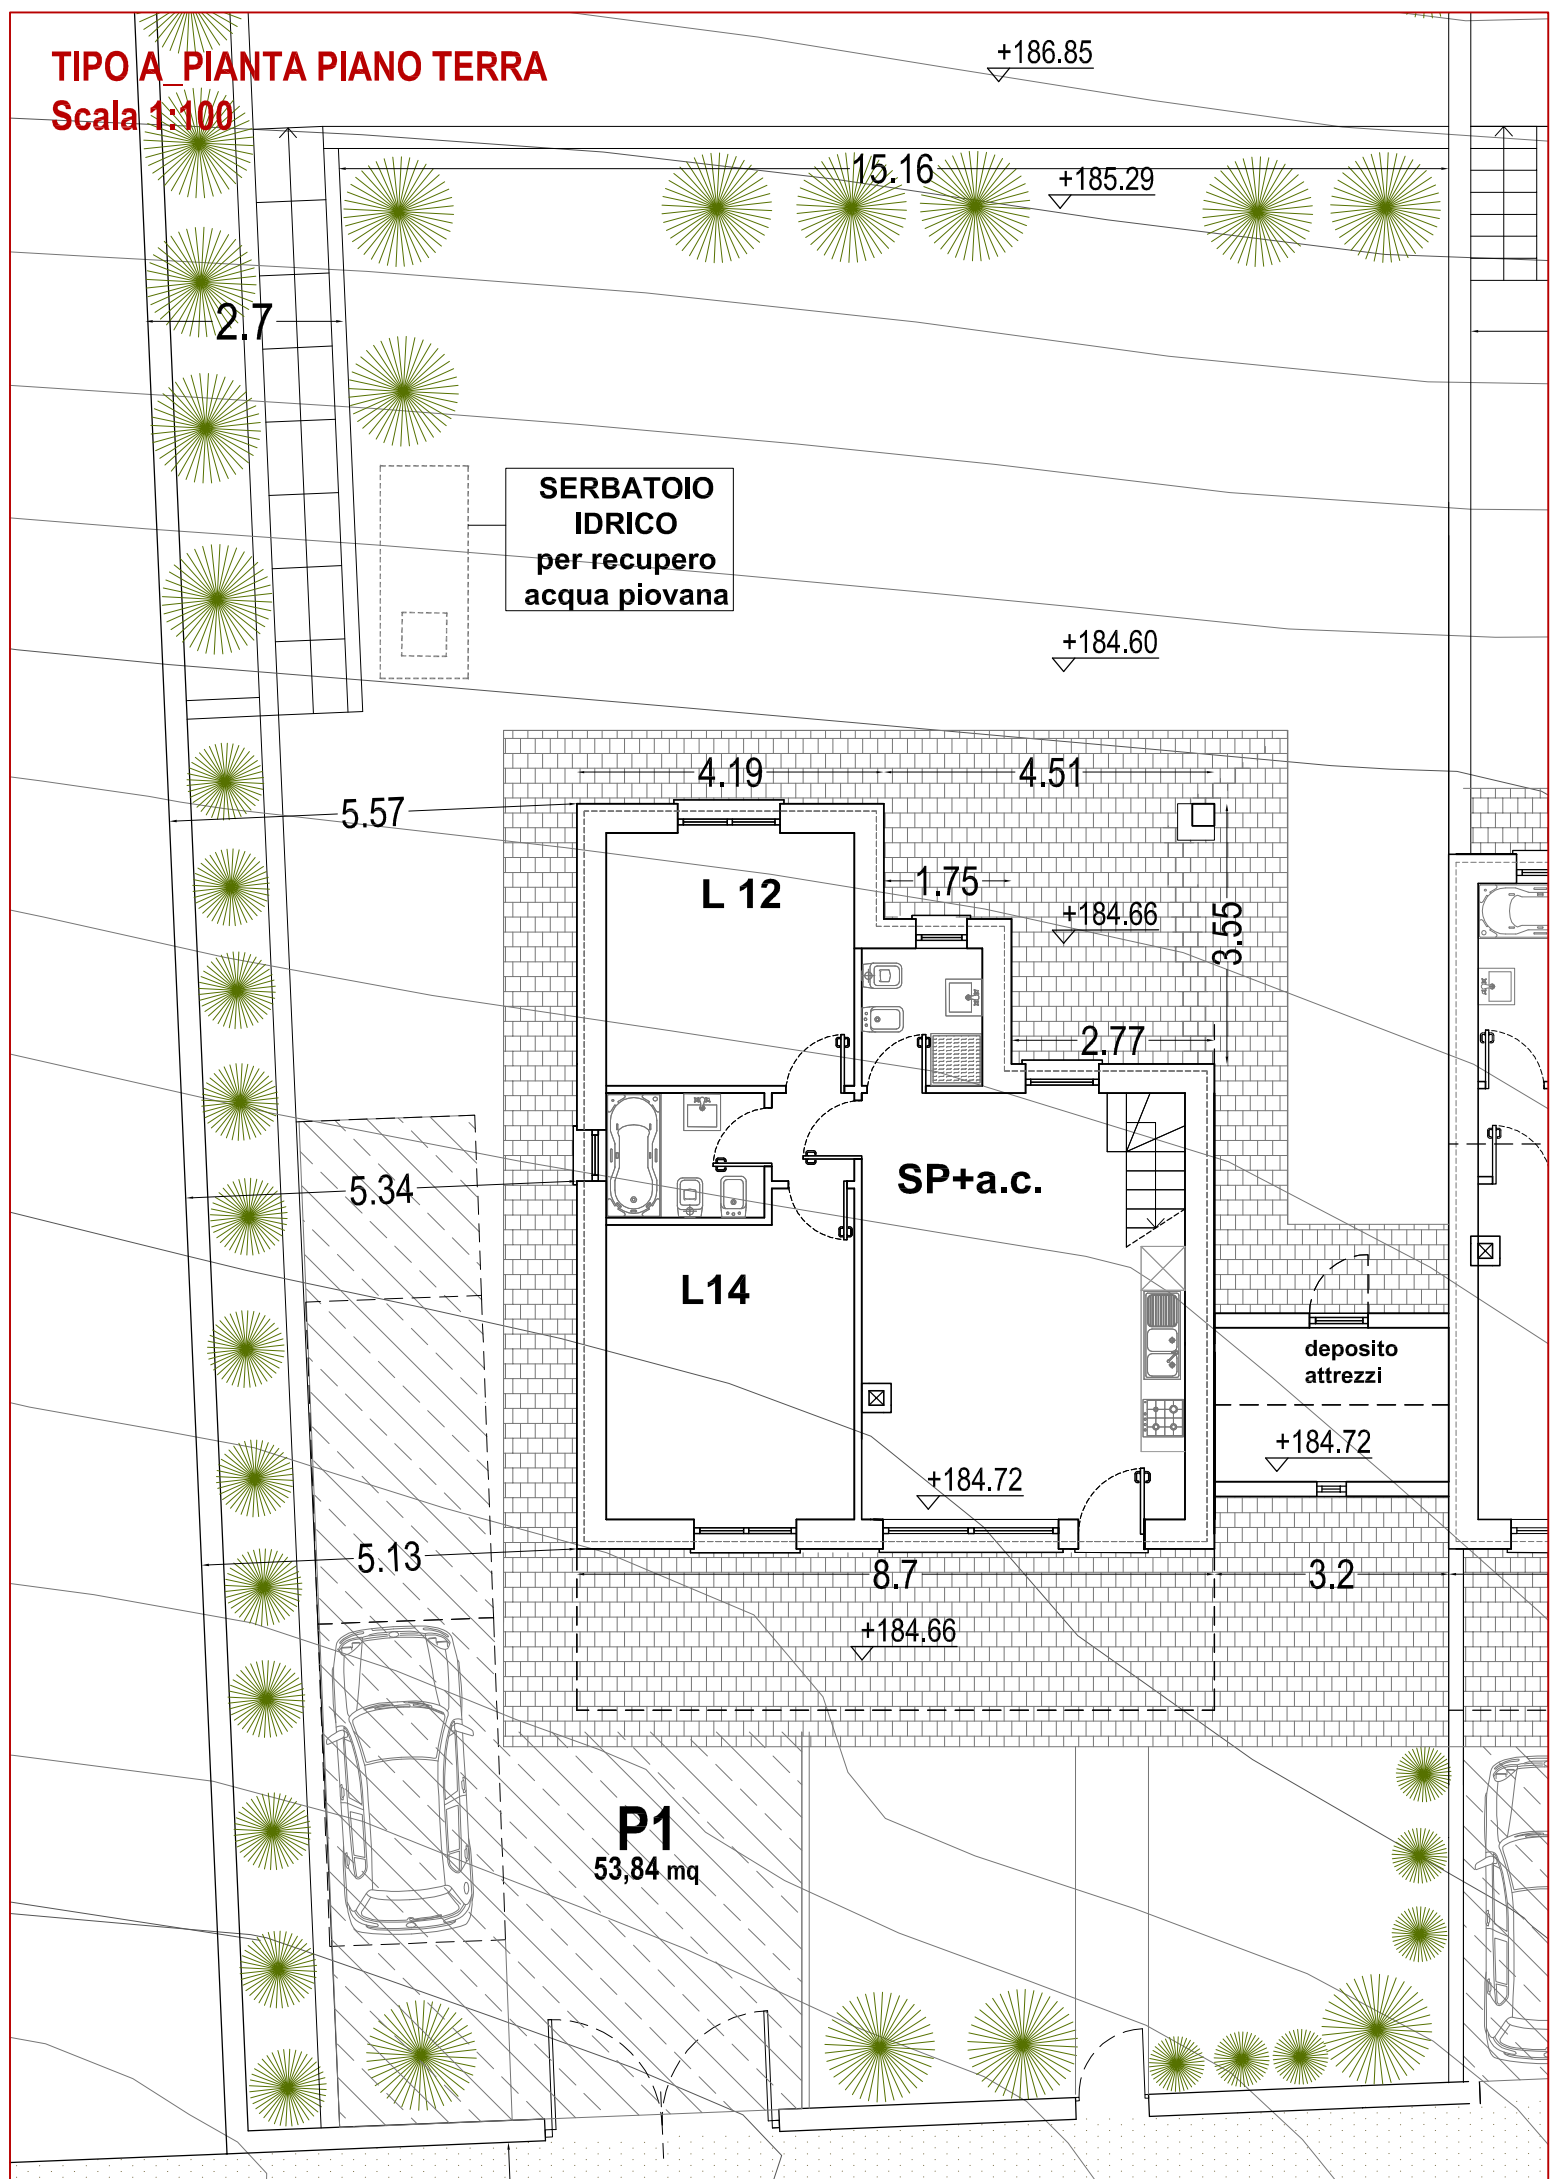

SERBATOIO IDRICO
per recupero
acqua piovana

P1
53,84 mq

deposito
attrezzi

SP+a.c.

L 12

L14