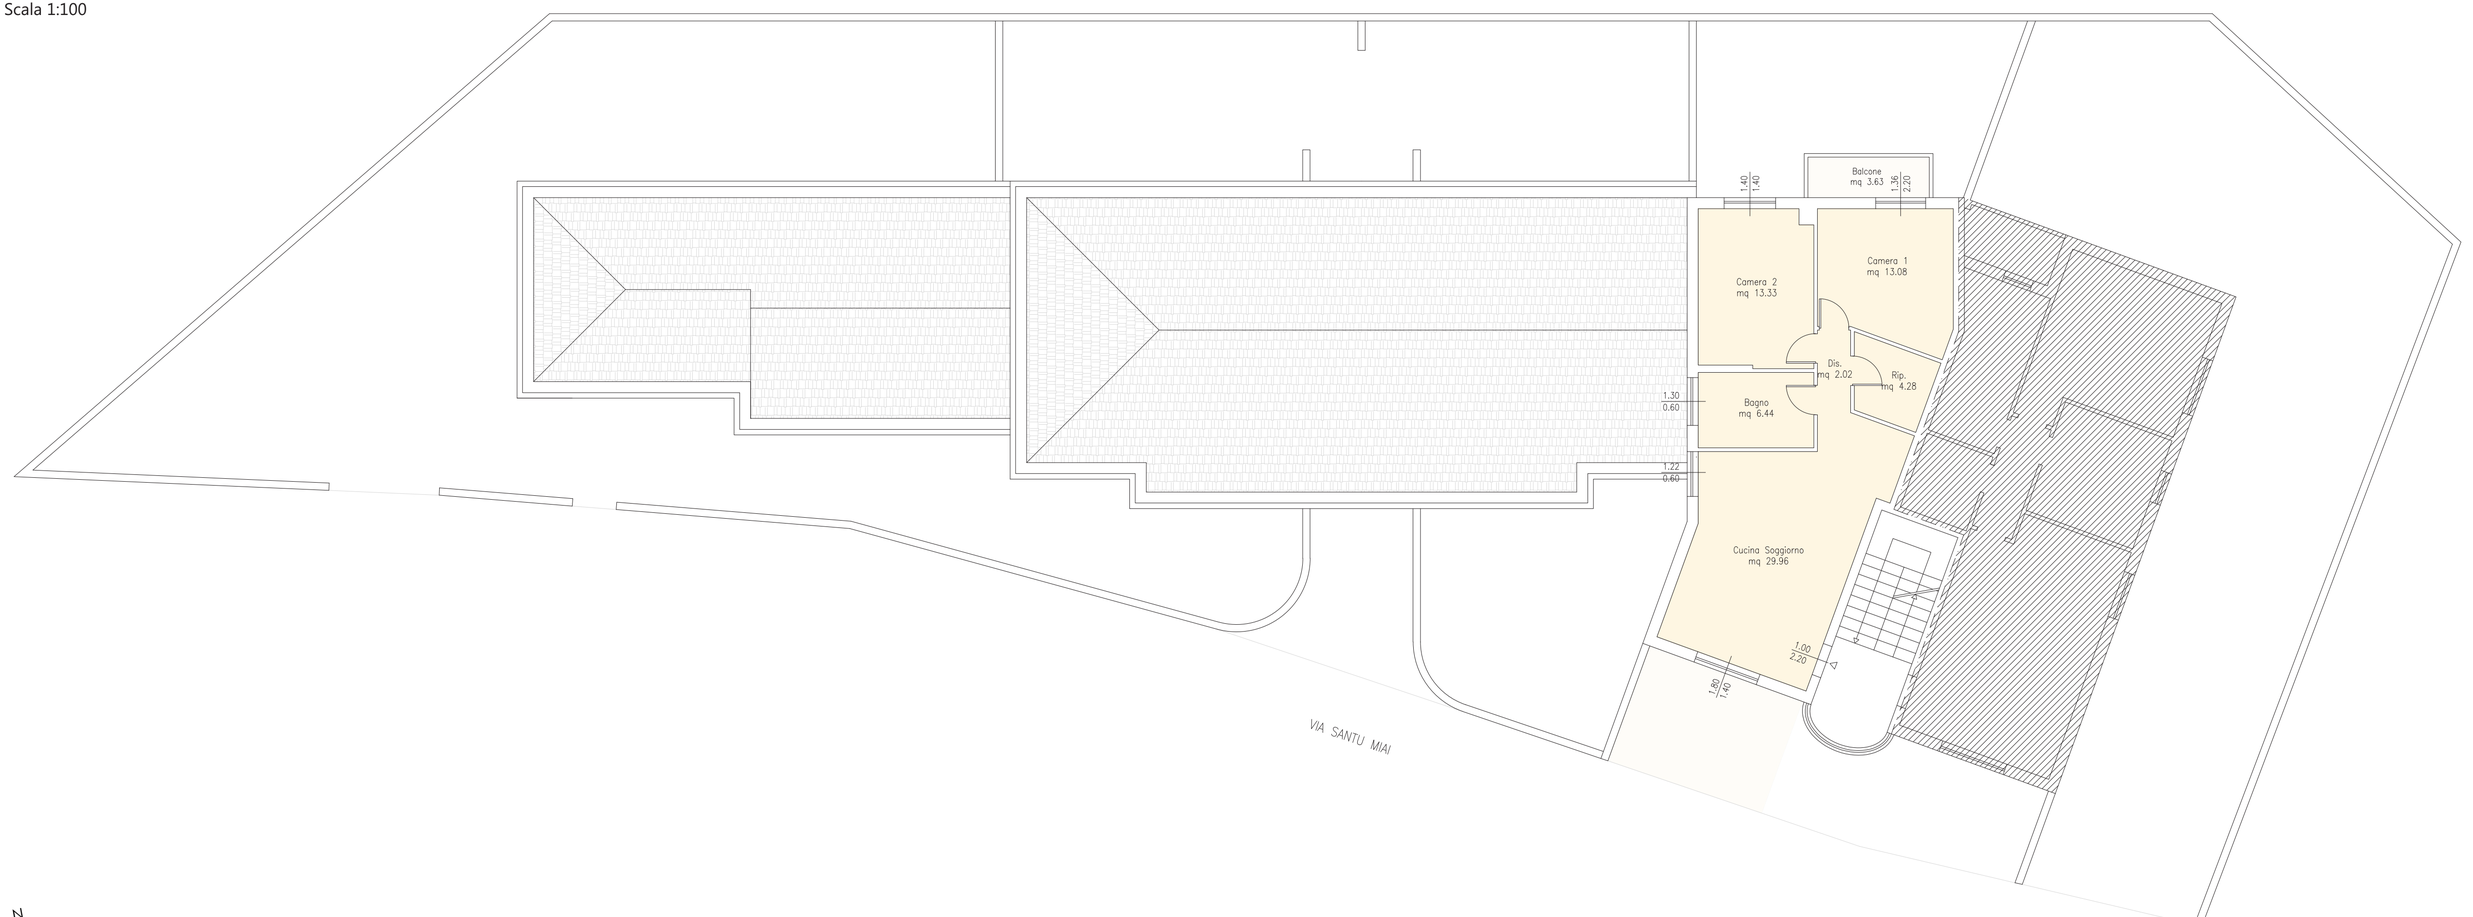PIANTA PIANO SECONDO
Scala 1:100