COMUNE DI OVADA

Provincia di Alessandria

PROGETTO DI VILLETTA BIFAMILIARE

FRAZIONE COSTA DI OVADA

Fg. 22 mapp.li 683, 684

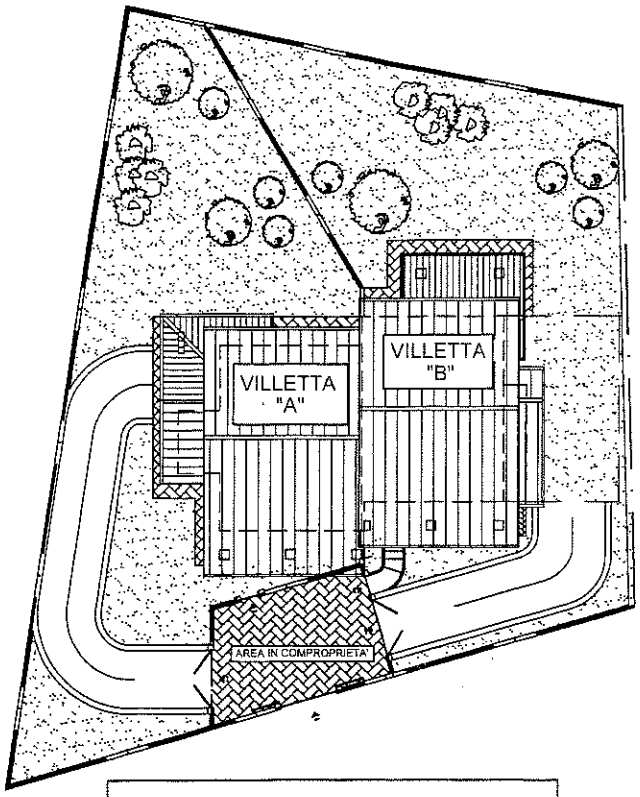

VILLETTA "A"

PIANTA PIANO INTERRATO, PIANO TERRA, PIANO PRIMO, PIANTA COPERTURA

Scala 1:100

COMMITTENTE: **ZAPPAVIGNA CARMELO**
p.iva 00392670063
Regione Carlovini, 9/A
15076 OVADA (AL)

PROGETTO: **Ing. TAGLIAFICO CARLO**
c.f. TGL CRL 55M18 G197D
Via Piave, 11/1
15076 **OVADA** (AL)

DATA: Luglio 2008

TAV. 3

PERCORSO DEGLI SCARICHI scala 1:200

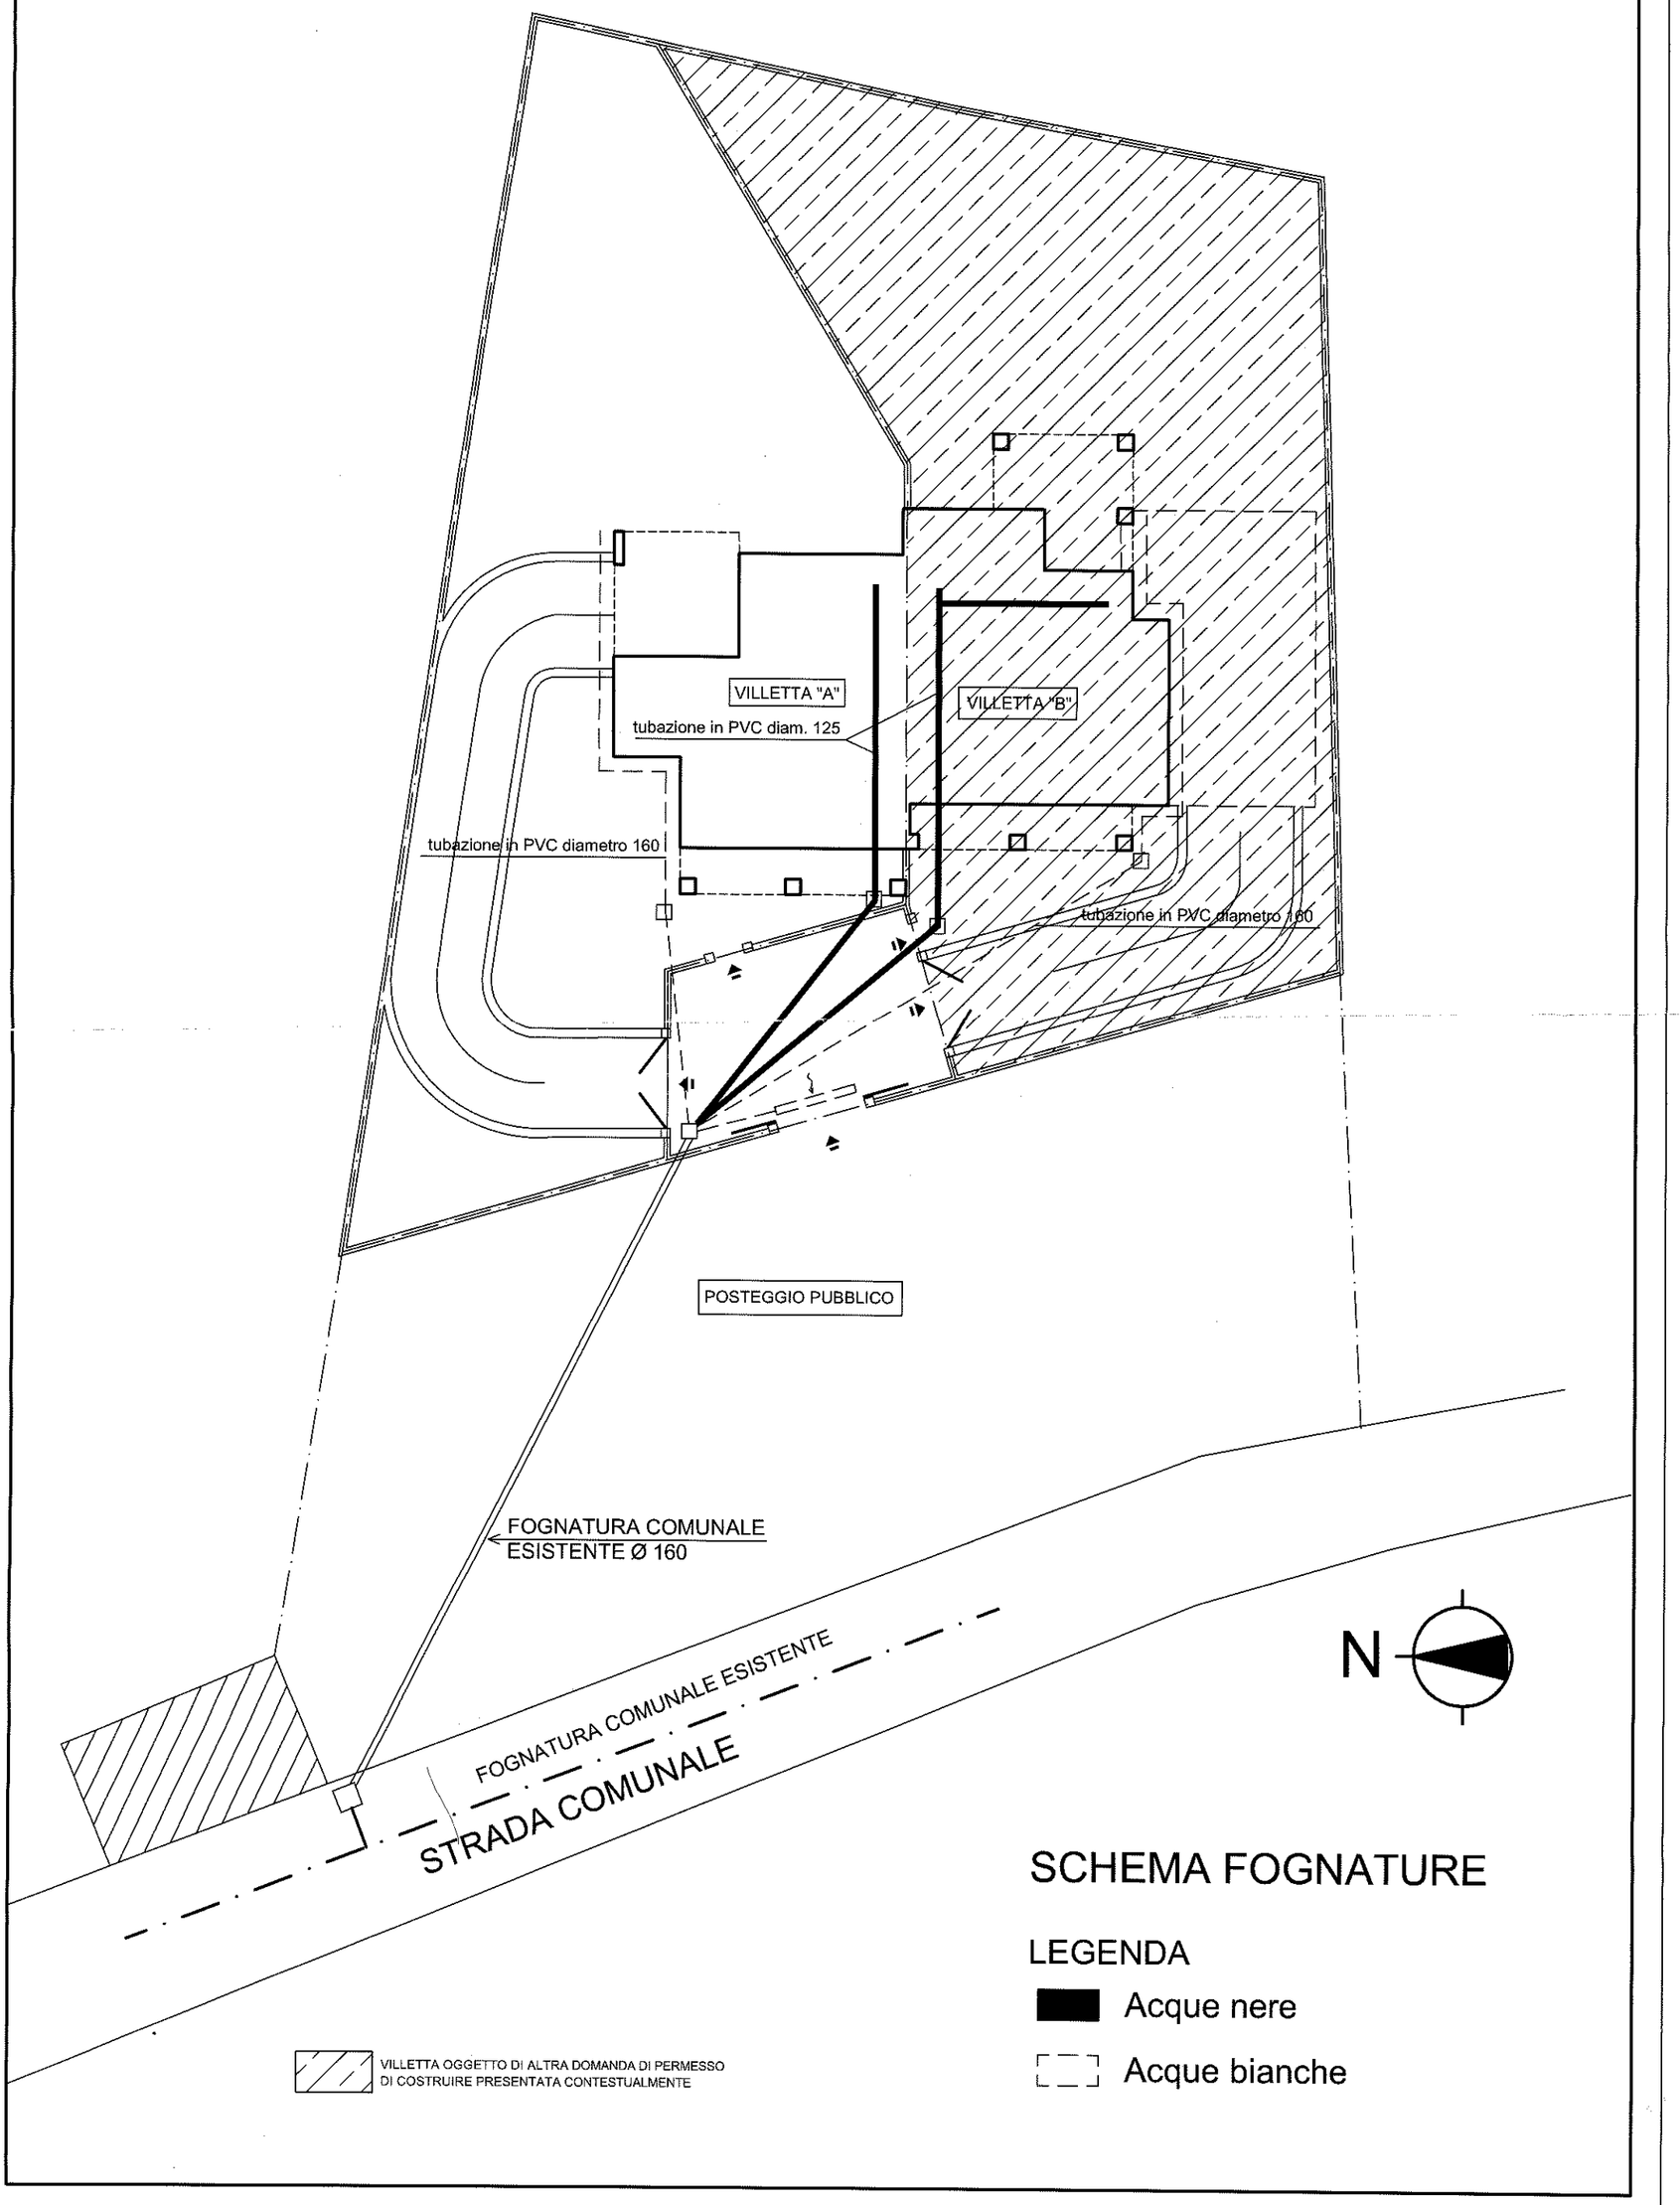

PLANIMETRIA scala 1:200

SISTEMAZIONE AREA

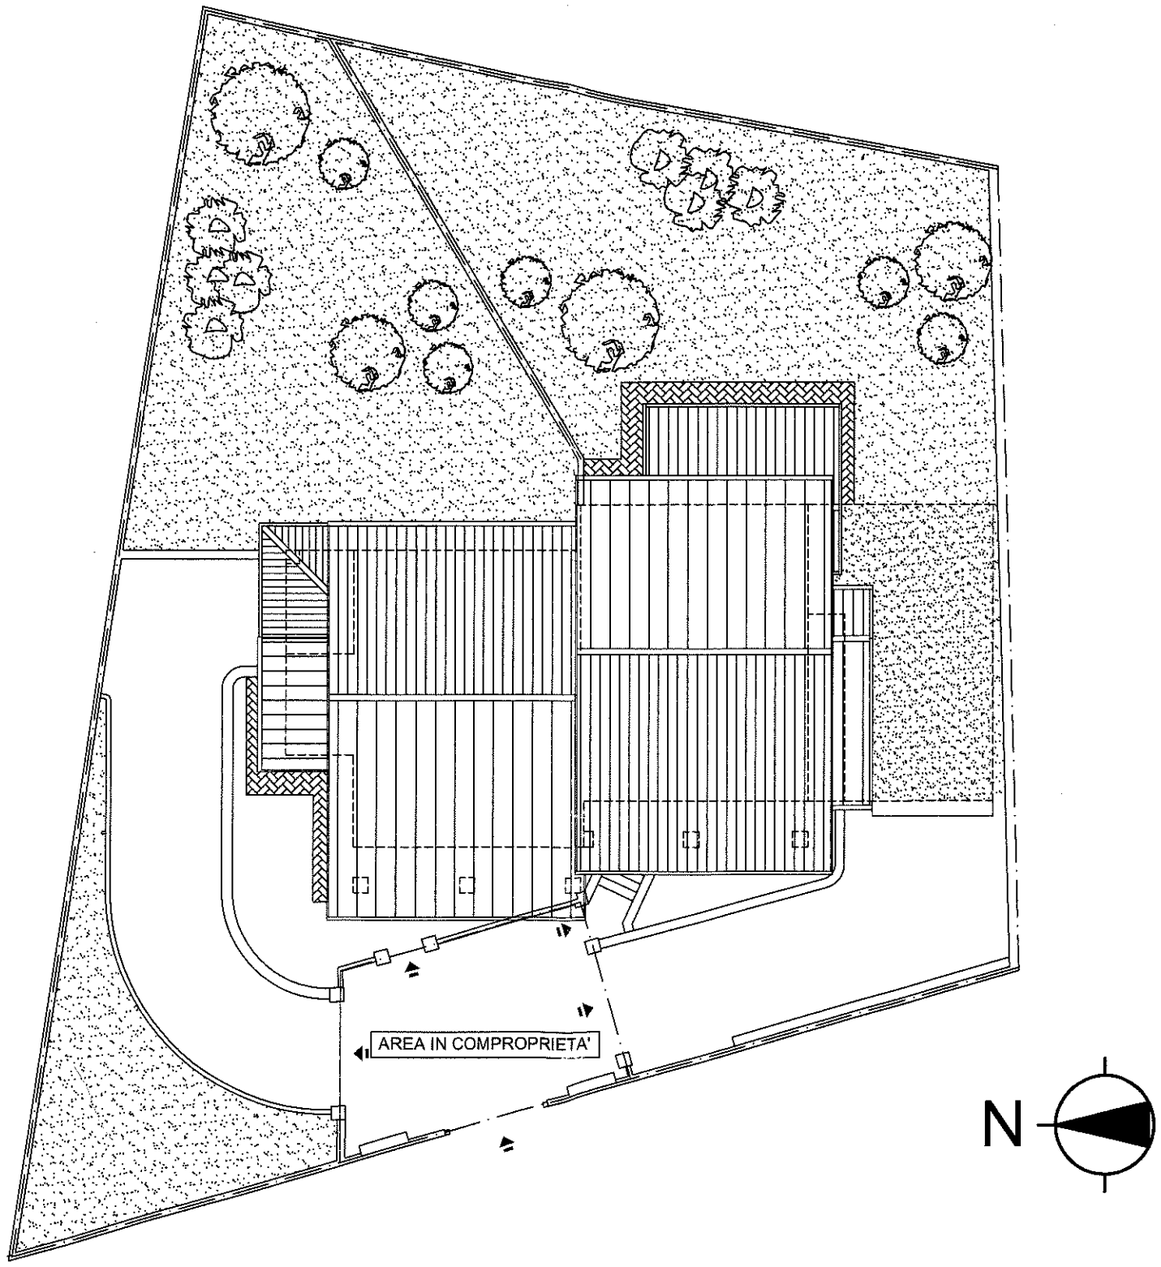

PLANIMETRIA scala 1:200

SISTEMAZIONE AREA

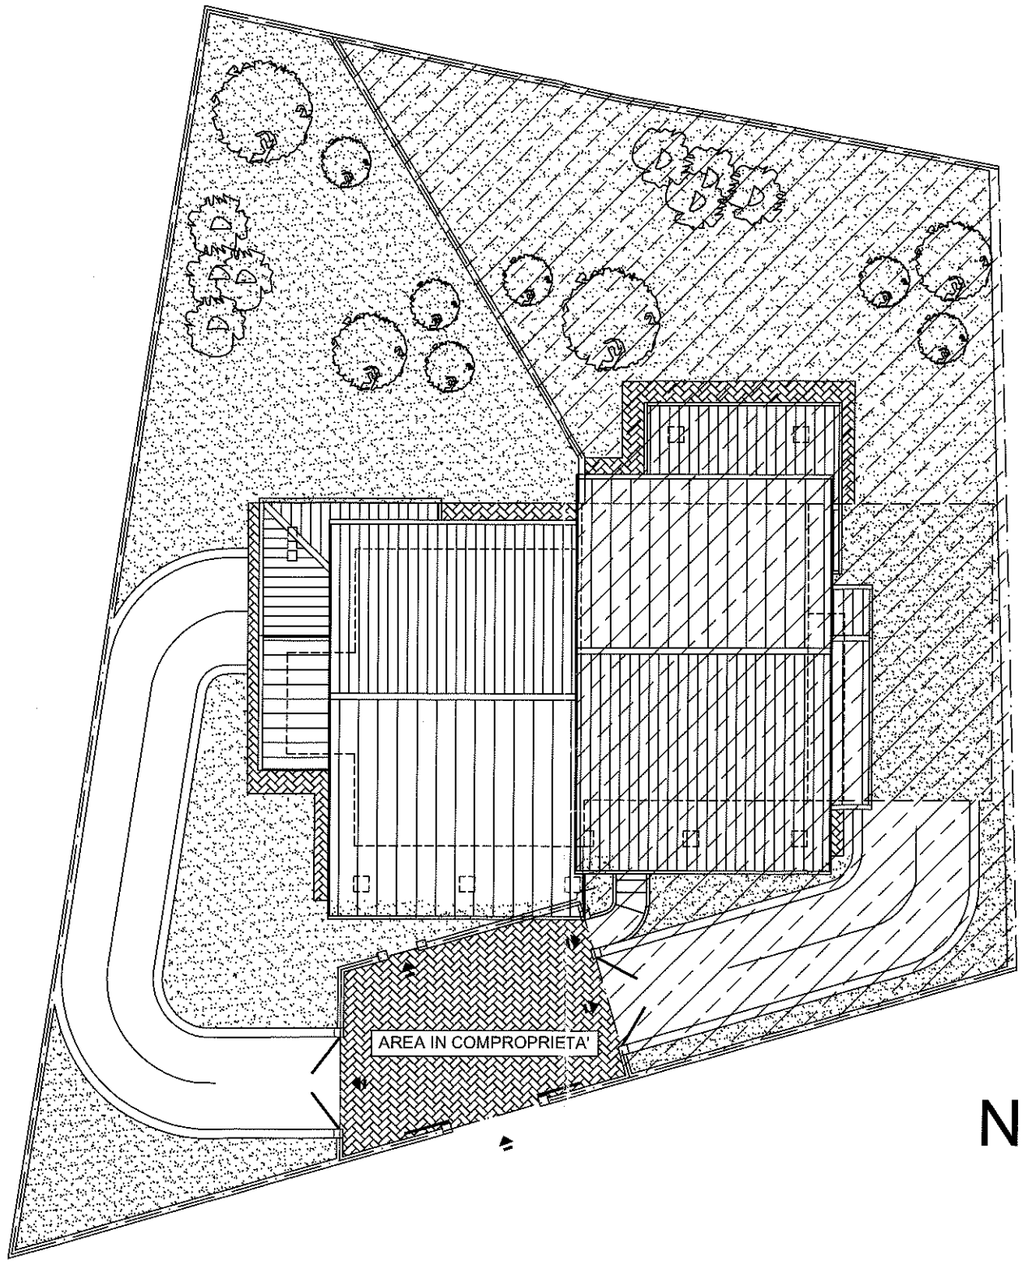

VILLETTA OGGETTO DI ALTRA DOMANDA DI PERMESSO DI COSTRUIRE PRESENTATA CONTESTUALMENTE