Agenzia delle Entrate
CATASTO FABBRICATI
Ufficio Provinciale di
Pisa

Dichiarazione protocollo n. PI0062093 del 31/03/2014
Planimetria di u.i.u. in Comune di Vecchiano
Via Del Giardino civ. 61

Identificativi Catastali:
Sezione:
Foglio: 32
Particella: 98
Subalterno:

Compilata da:
Barghini Fabrizio
Iscritto all'albo:
Periti Edili
Prov. Pisa N. 657

Scheda n. 1 Scala 1:200

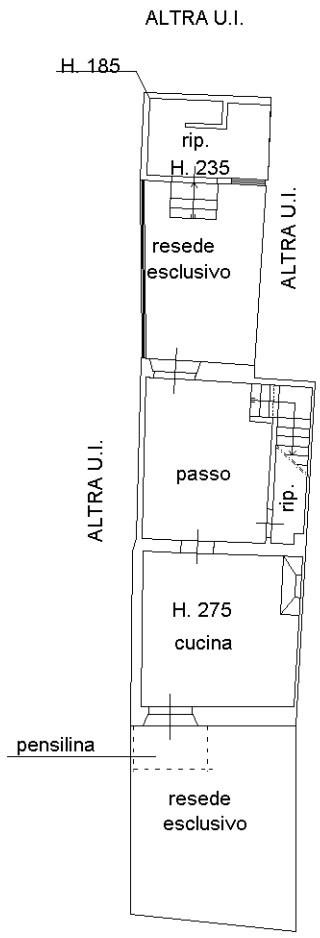

Via del Giardino

PIANTA PIANO TERRA

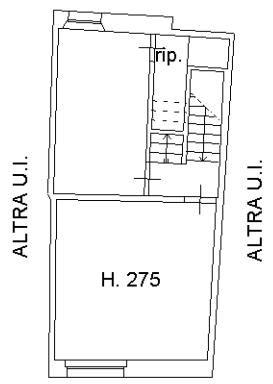

PIANTA PIANO PRIMO

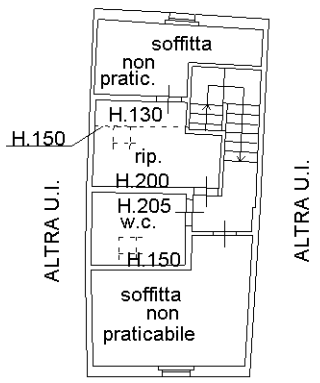

PIANTA PIANO SECONDO

10 metri

Catasto dei Fabbricati - Situazione al 24/10/2019 - Comune di VECCHIANO (L702) - < Foglio: 32 - Particella: 98 - Subalterno: 0 >
VIA DEL GIARDINO n. 61 piano: T-1-2;