Planimetria Generale Post Operam
Scala 1 : 200

Pianta Piano Seminterrato A-B-C Post Operam
Scala 1 : 200

Verifica delle Superfici di Parcheggio

superficie minima 1/10 della volumetria progettata

Volumetria di Progetto	mc 3152,70
Superficie di Parcheggio minima	1/10 di 3152,70 = mq 315,27
Superficie di Parcheggio Progettata	
Autorimessa Edifici A - B - C	mq 716.63
Autorimessa Edificio D	mq 84.58
Totale Superficie a Parcheggio Progettata	mq 801.21 > mq 315,27

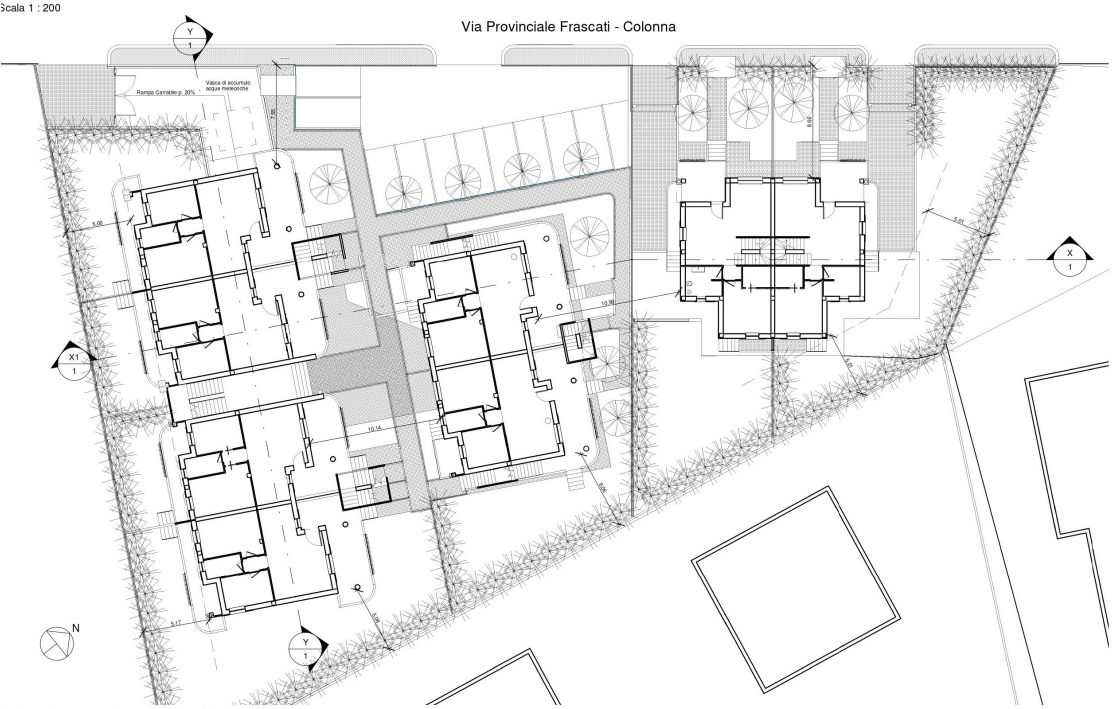

Planimetria Generale con Distacchi
Scala 1 : 200

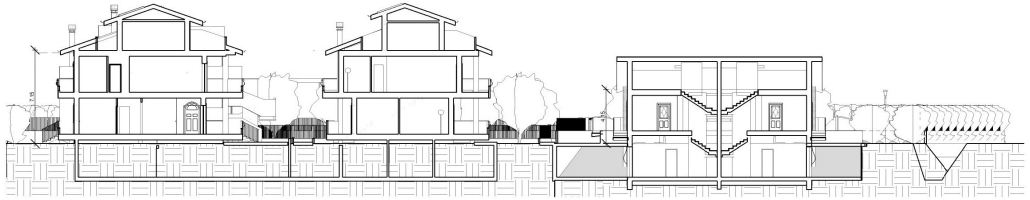

Profilo X-X Post Operam
Scala 1 : 200

Profilo Y-Y Post Operam
Scala 1 : 200