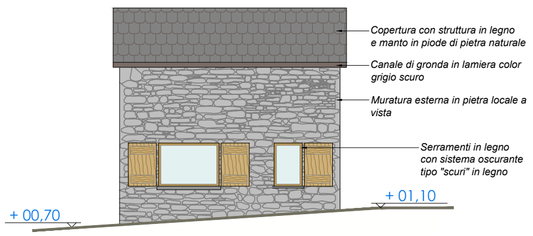

▲PROSPETTO SUD-EST _scala 1:100

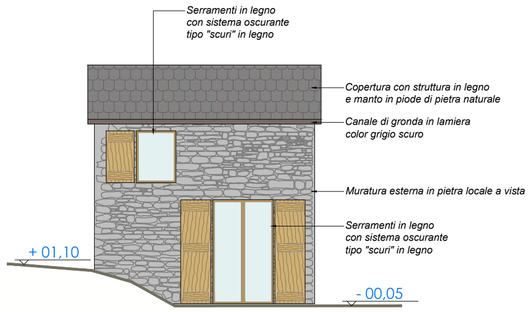

▲PROSPETTO NORD-OVEST _scala 1:100

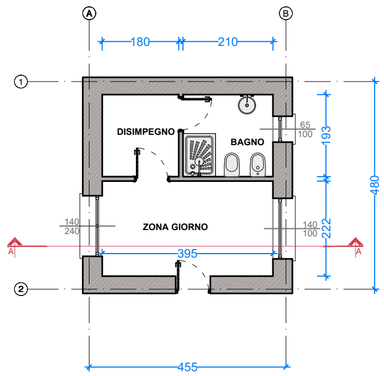

▲PIANTA PIANO TERRA _scala 1:100

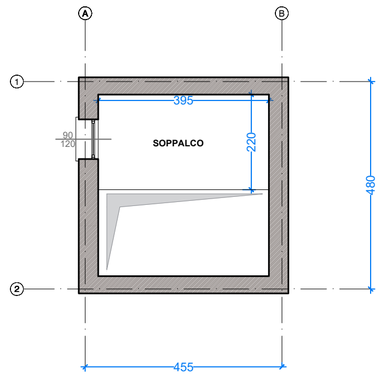

▲PIANTA SOPPALCO _scala 1:100

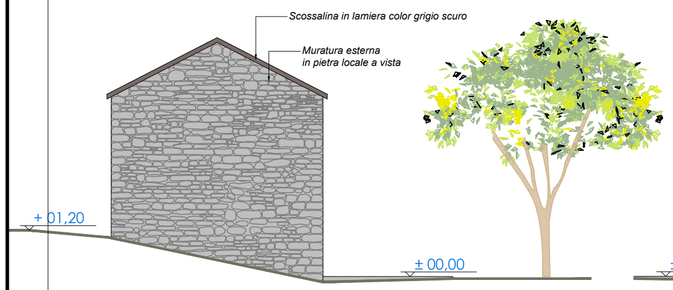

▲PROSPETTO NORD-EST _scala 1:100

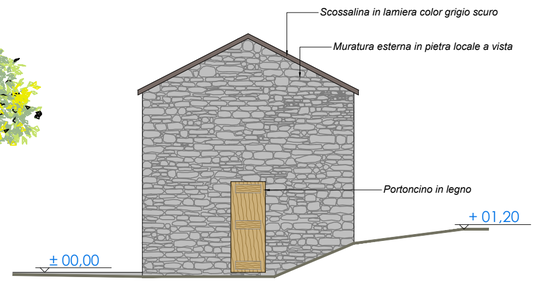

▲PROSPETTO SUD-OVEST _scala 1:100

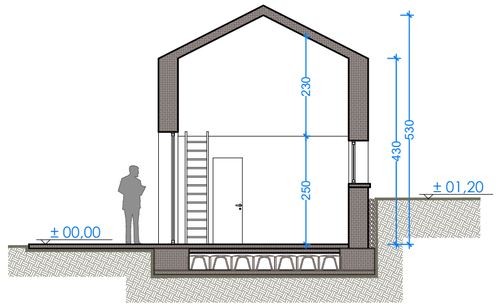

▲sezione A-A' _scala 1:100

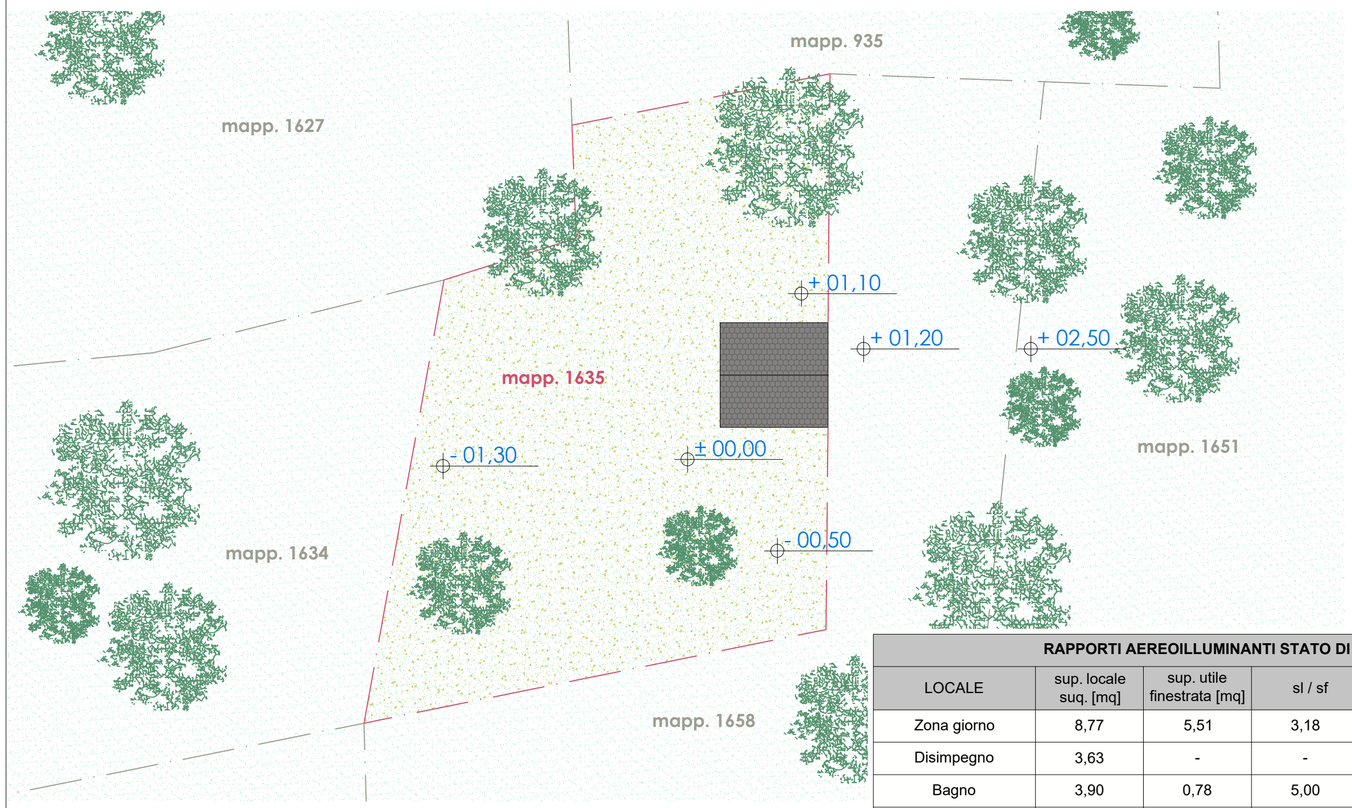

▲PLANIMETRIA DI PROGETTO _scala 1:200

RAPPORTI AEREOILLUMINANTI STATO DI FATTO					
LOCALE	sup. locale suq. [mq]	sup. utile finestrata [mq]	sl / sf	verifica	h media [m]
Zona giorno	8,77	5,51	3,18	1/3,18 > 1/8 sì	4,80
Disimpegno	3,63	-	-	non richiesta	2,40
Bagno	3,90	0,78	5,00	0,78 > 0,5 sì	2,40
Soppalco	8,69	5,51	3,18	1/3,18 > 1/8 sì	2,30

STUDIO TECNICO INTEGRATO ING. MATTEO PERICO

INTERVENTO DI RISTRUTTURAZIONE ED AMPLIAMENTO DI IMMOBILE ESISTENTE CON VARIAZIONE DI DESTINAZIONE D'USO

PROGETTO DEFINITIVO

ISTANZA DI AUTORIZZAZIONE PAESAGGISTICA

Committente: [redacted]

Progettista: Ing. Matteo Perico
[redacted]

Firma:

Firma:

ORDINE DEGLI INGEGNERI DELLA PROVINCIA DI LECCO
DOTT. ING. PERICO MATTEO
LAUREA SPECIALISTICA - SEZIONE A SETTORE: CIVILE E AMBIENTALE
ANNO DI 1ª ISCRIZIONE 2015
Nº 1259

Elenco tavole:

01 INQUADRAMENTO TERRITORIALE
02 PIANTE E PROSPETTI STATO DI FATTO
03 PIANTE, PROSPETTI E SEZIONI DI PROGETTO
04 PIANTE E PROSPETTI DI COMPARAZIONE

PIANTE, PROSPETTI E SEZIONI DI PROGETTO

TAV. 03

SCALA: varie @ A2

GENNAIO 2021

REV. 1

Commessa: 3319

Note:

ph.+39 3315629770 - info.ingmatteoperico@gmail.com ING. MATTEO PERICO

All design concepts, drawings and innovative technology solutions are the sole property of ing. Matteo Perico and no adaptations or copies may be made without written permission.
All rights (including copyright and designright) are reserved to ing. Matteo Perico limited unless expressly agreed otherwise in writing.