
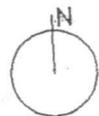
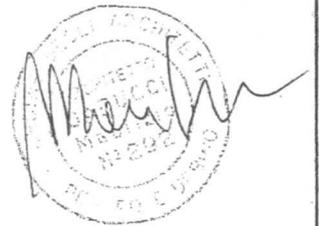


Agenzia del Territorio
CATASTO FABBRICATI
Ufficio Provinciale di
Pesaro

Dichiarazione protocollo n. _____ del _____	
Planimetria di u.i.u. in Comune di Pesaro	
Antonio Sant'elia	civ. SNC
Identificativi Catastali: Sezione: P Foglio: 3 Particella: 584 Subalterno: 7	Compilata da: Gabucci Maurizio Iscritto all'albo: Architetti Prov. Pesaro N. 292

Scheda n. 1 Scala 1:200

PIANTA PIANO INTERRATO

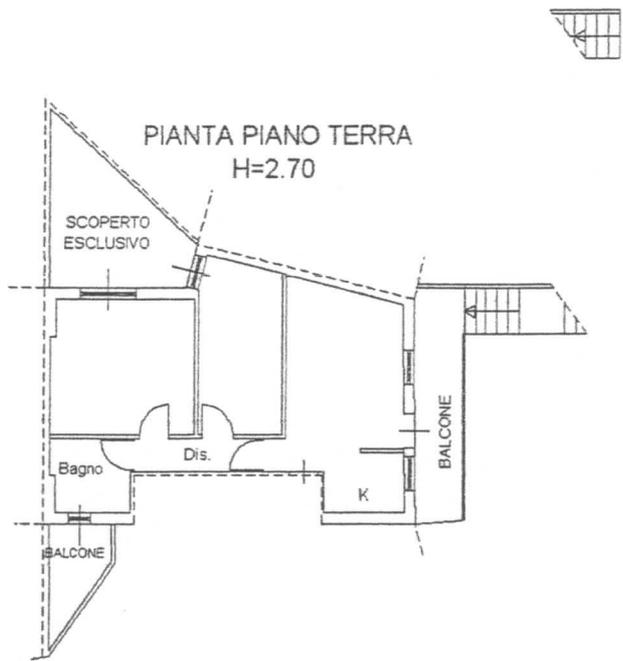

Agenzia del Territorio
CATASTO FABBRICATI
Ufficio Provinciale di
Pesaro

Dichiarazione protocollo: n. _____ del _____
Planimetria di u.i.u. in Comune di Pesaro
Antonio Sant'elia

civ. SNC

Identificativi Catastali:

Sezione: P
Foglio: 3
Particella: 584
Subalterno: 35

Compilata da:
Gabucci Maurizio
Iscritto all'albo:
Architetti

Prov. Pesaro

N. 292



Scheda n. 1

Scala 1:200

PIANTA PIANO TERRA




PIANTA PIANO INTERRATO

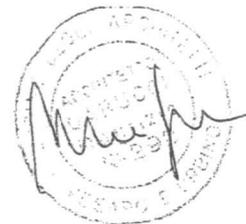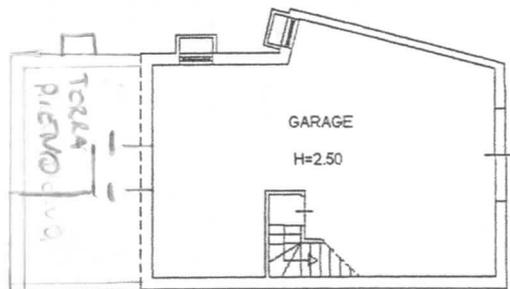


PIANO INTERRATO

H=2,50m

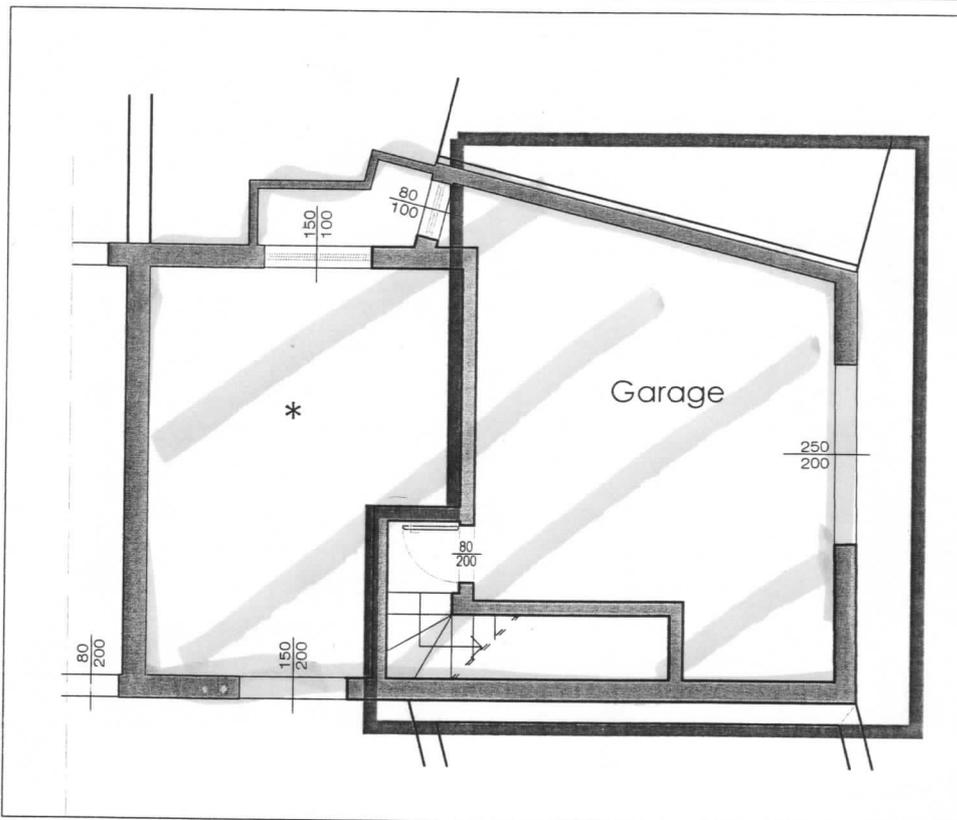


PI

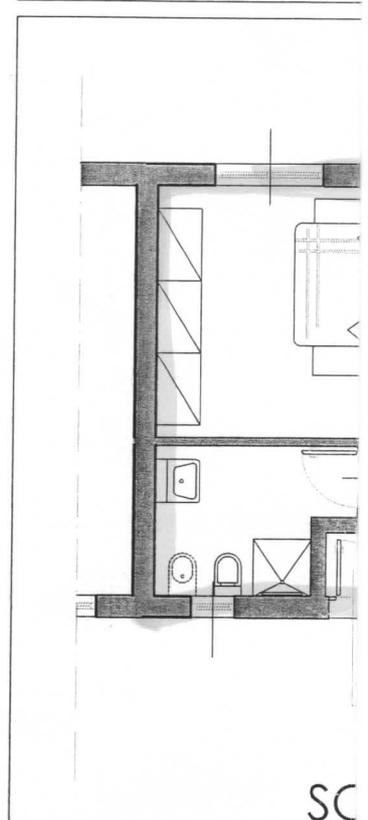

SC

PLANIMETRIA PIANO TERRA

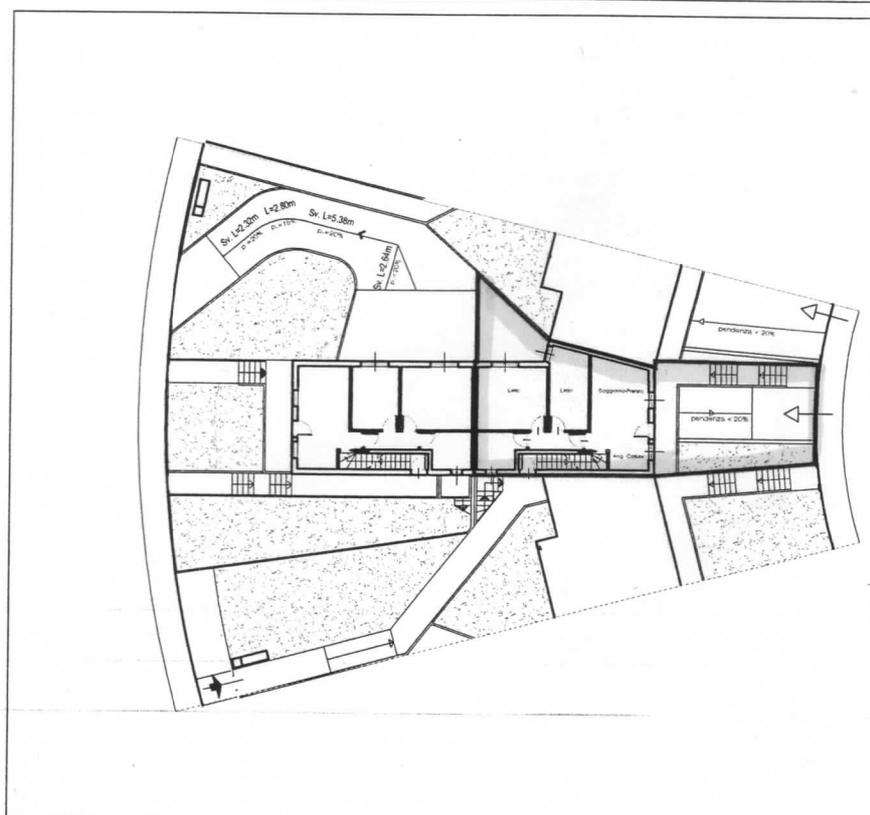

PIANO PRIMO

H=2,70m



Tipologia B2 Alloggio -22d-


PIANO PRIMO

Piano Interrato 50%	mq. 19,90
Piano Interrato 50% Rip.ex.garage	mq. 13,35 *
Piano Terra 100%	mq. 63,92
Terrazzo 33%	mq. 2,72
Scoperto 10%	mq. 6,65
Tot. →	mq. 93,19 mq. 106,54 *

Dott. Arch. Maurizio Gabucci
Pesaro ITALIA

* Locale acquistabile dagli alloggi 22/c o 22/d

O TERRA

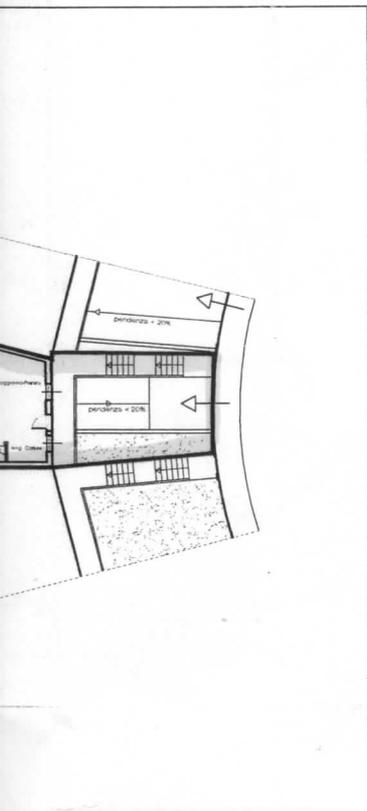

**IMMOBILIARE POGGIO
"VIGNEROSSE" s.r.l.**
Via Montefeltro, 64 - Montecchio
61020 S. Angelo in Lizzola (PU)
Partita IVA 02035870415

