

Agenzia delle Entrate
CATASTO FABBRICATI
Ufficio Provinciale di
Cagliari

Dichiarazione protocollo n. CA0086651 del 30/05/2017

Planimetria di u.i.u. in Comune di Villaputzu

Localita' Porto Tramatzu

civ. 613

Identificativi Catastali:

Sezione:
Foglio: 42
Particella: 368
Subalterno: 14


Compilata da:
Camboni Gianfranco
Iscritto all'albo:
Geometri

Prov. Cagliari


N. 02057

Scheda n. 1 Scala 1:200


PIANTA PIANO PRIMO

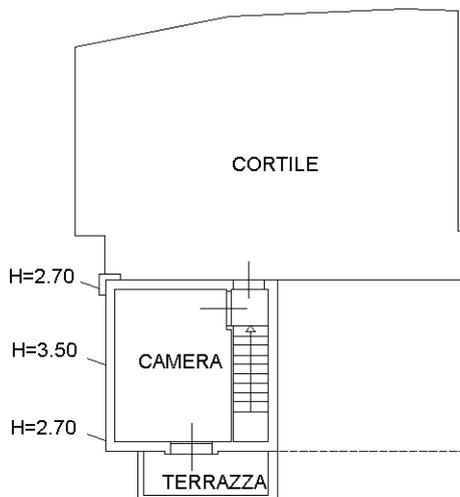

PIANTA PIANO TERRA

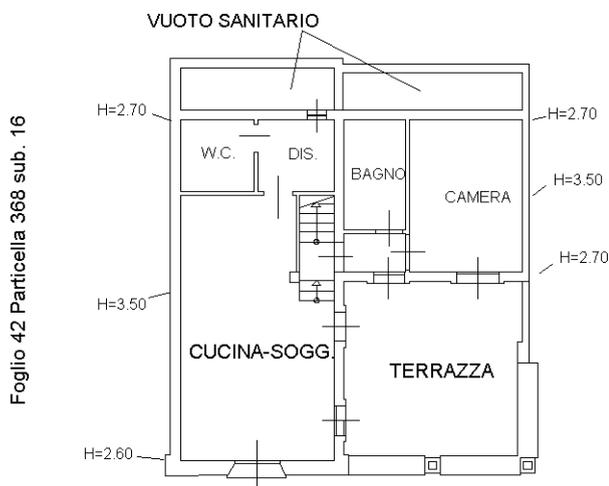

NORD

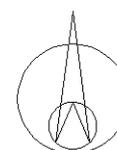

Catasto dei Fabbricati - Situazione al 30/05/2017 - Comune di VILLAPUTZU (L998) - < Foglio: 42 - Particella: 368 - Subalterno: 14 >
LOCALITA' PORTO TRAMATZU n. 613 piano: T-1;

Ultima planimetria in atti