


Agenzia del Territorio
CATASTO FABBRICATI
Ufficio Provinciale di
Roma

Dichiarazione protocollo n. RM0110832del 27/01/2011	
Planimetria di u.i.u. in Comune di Palestrina	
Via Colle Silvano	
civ. 35/A	
Identificativi Catastali:	Compilata da:
Sezione:	Colaiacono Claudio
Foglio: 29	Iscritto all'albo:
Particella: 789	Geometri
Subalterno:	Prov. Roma
	N. 8083


Scheda n. 1 Scala 1:100

A distacco via Colle Silvano

Box auto
PIANTA PIANO TERRA Hm 2,80

 

Stessa proprietà

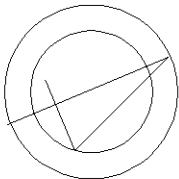

N.

Ultima planimetria in atti

Data: 19/05/2018 - n. T35782 - Richiedente: SBBMRC73P07L182V

Totale schede: 1 - Formato di acquisizione: A4(210x297) - Formato stampa richiesto: A4(210x297)

Catasto dei Fabbricati - Situazione al 19/05/2018 - Comune di PALESTRINA (G274) - < Foglio: 29 - Particella: 789 - Subalterno: 0 >
VIA COLLE SILVANO n. 35/A piano: T;