

**Agenzia del Territorio  
CATASTO FABBRICATI  
Ufficio Provinciale di  
Reggio Emilia**

Dichiarazione protocollo n. RE0098249 del 26/05/2008

Planimetria di u.i.u. in Comune di Novellara

Via Alessandro Volta

civ. 12

Identificativi Catastali:

Sezione:  
Foglio: 59  
Particella: 431  
Subalterno: 15

Compilata da:  
Gianferrari Giampiero


Iscritto all'albo:  
Geometri

Prov. Reggio Emilia

N. 1506

Scheda n. 1

Scala 1:200

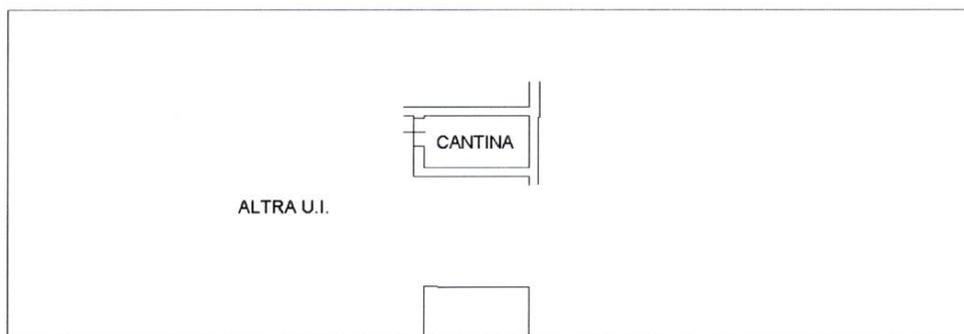

**PIANTA PIANO SECONDO**  
H=2.70

Ultima planimetria in atti

Data: 07/07/2017 - n. T173865 - Richiedente: DTRLRT86L11F839U

Totale schede: 1 - Formato di acquisizione: A4(210x297) - Formato stampa richiesto: A4(210x297)



Catasto dei Fabbricati - Situazione al 07/07/2017 - Comune di NOVELLARA (F960) - < Foglio: 59 - Particella: 431 - Subalterno: 15 >  
VIA VOLTA A. n. 12 piano: T-2;

**Agenzia del Territorio  
CATASTO FABBRICATI  
Ufficio Provinciale di  
Reggio Emilia**

Dichiarazione protocollo n. RE0098249 del 26/05/2008

Planimetria di u.i.u. in Comune di Novellara

Via Alessandro Volta

civ. 12

Identificativi Catastali:

Sezione:

Foglio: 59

Particella: 431

Subalterno: 9

Compilata da:  
Gianferrari Giampiero


Iscritto all'albo:  
Geometri

Prov. Reggio Emilia

N. 1506

Scheda n. 1

Scala 1:200

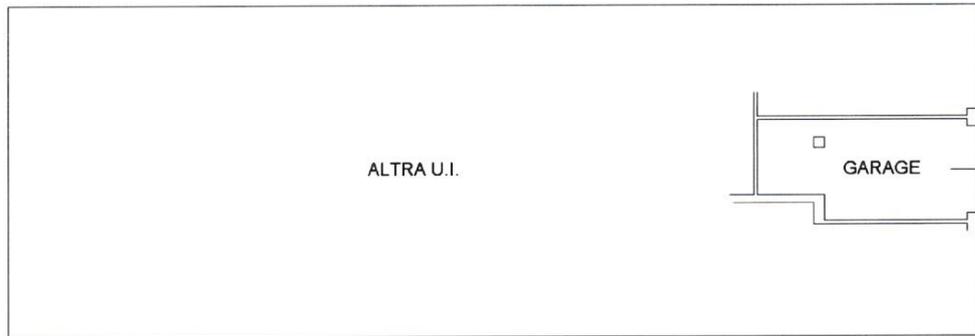

PIANTA PIANO TERRA

H=2.50

Ultima planimetria in atti

Data: 07/07/2017 - n. T173867 - Richiedente: DTRLRT86L11F839U

Totale schede: 1 - Formato di acquisizione: A4(210x297) - Formato stampa richiesto: A4(210x297)



Catasto dei Fabbricati - Situazione al 07/07/2017 - Comune di NOVELLARA (F960) - < Foglio: 59 - Particella: 431 - Subalterno: 9 >  
VIA VOLTA A. n. 12 piano: T;