Agenzia delle Entrate
CATASTO FABBRICATI
Ufficio Provinciale di Roma

Dichiarazione protocollo n. RM0621607del 29/12/2017

Planimetria di u.i.u. in Comune di Rignano Flaminio

Localita' Colonnelle civ. SNC

Identificativi Catastali:
Sezione:
Foglio: 15
Particella: 107
Subalterno: 4

Compilata da:
Pagani Massimo

Iscritto all'albo:
Geometri

Prov. Roma N. 10883

Scheda n. 1 Scala 1:200

ABITAZIONE

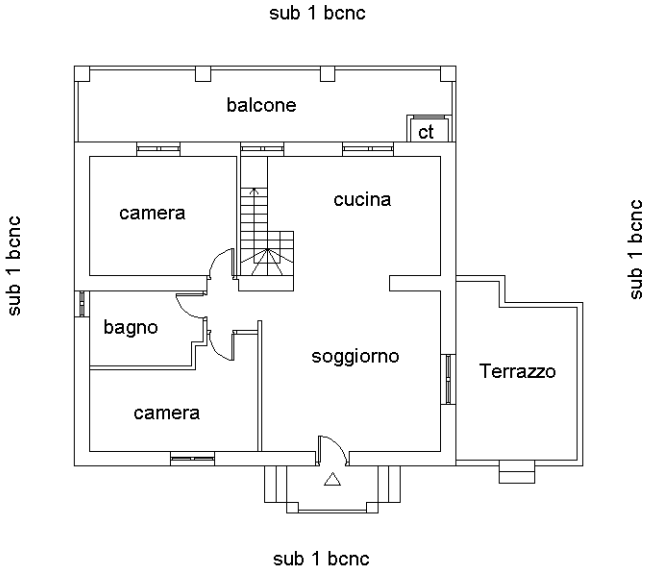

PIANTA PIANO TERRA
H 3.05 m

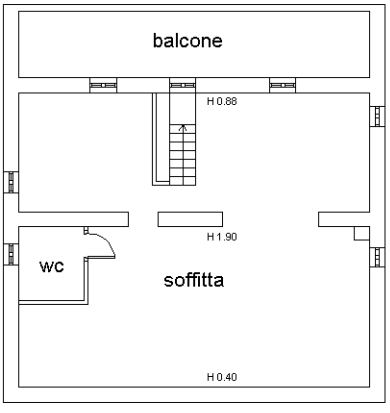

PIANTA PIANO PRIMO
Hm 1.06 m

N

Catasto dei Fabbricati - Situazione al 07/02/2022 - Comune di RIGNANO FLAMINIO (H288) - < Foglio: 15 - Particella: 107 - Subalterno: 4 >
LOCALITA' COLONNELLE SNC piano: T-1;

Ultima planimetria in atti