RESTITUZIONE GRAFICA DI RILIEVO
via del Vomero n.16/B Civitavecchia

ALLEGATO D

PIANTA PIANO TERRA - SCALA 1:100

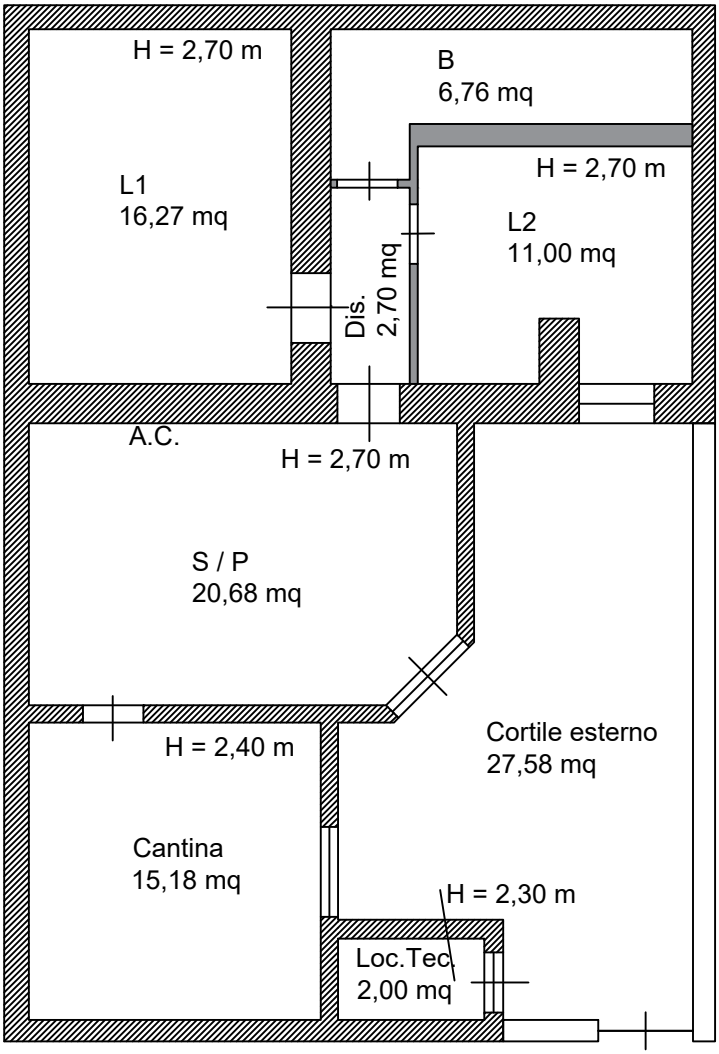

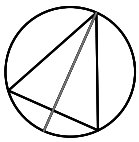

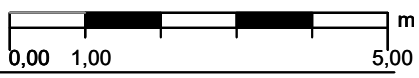

ELENA BOAGA ARCHITETTO - 00060 Canale Monterano (RM), via Poggio della Galla, 7 - cell 3296367587
elena.boaga@gmail.com - pec e.boaga@pec.archrm.it - PI 08497931009 - CF BGOLNE63L55H501I