Agenzia delle Entrate
CATASTO FABBRICATI
Ufficio Provinciale di
Roma

Dichiarazione protocollo n. RM0317669del 27/05/2016

Planimetria di u.i.u. in Comune di Tivoli

Viale Cassiano civ. 42

Identificativi Catastali:	Compilata da:
Sezione:	Mascelli Fabrizio
Foglio: 73	Iscritto all'albo: Geometri
Particella: 356	
Subalterno: 504	Prov. Roma N. 08251

Scheda n. 1 Scala 1:100

PIANTA PIANO SEMINTERRATO

ABITAZIONE INT. 2 H=3,25

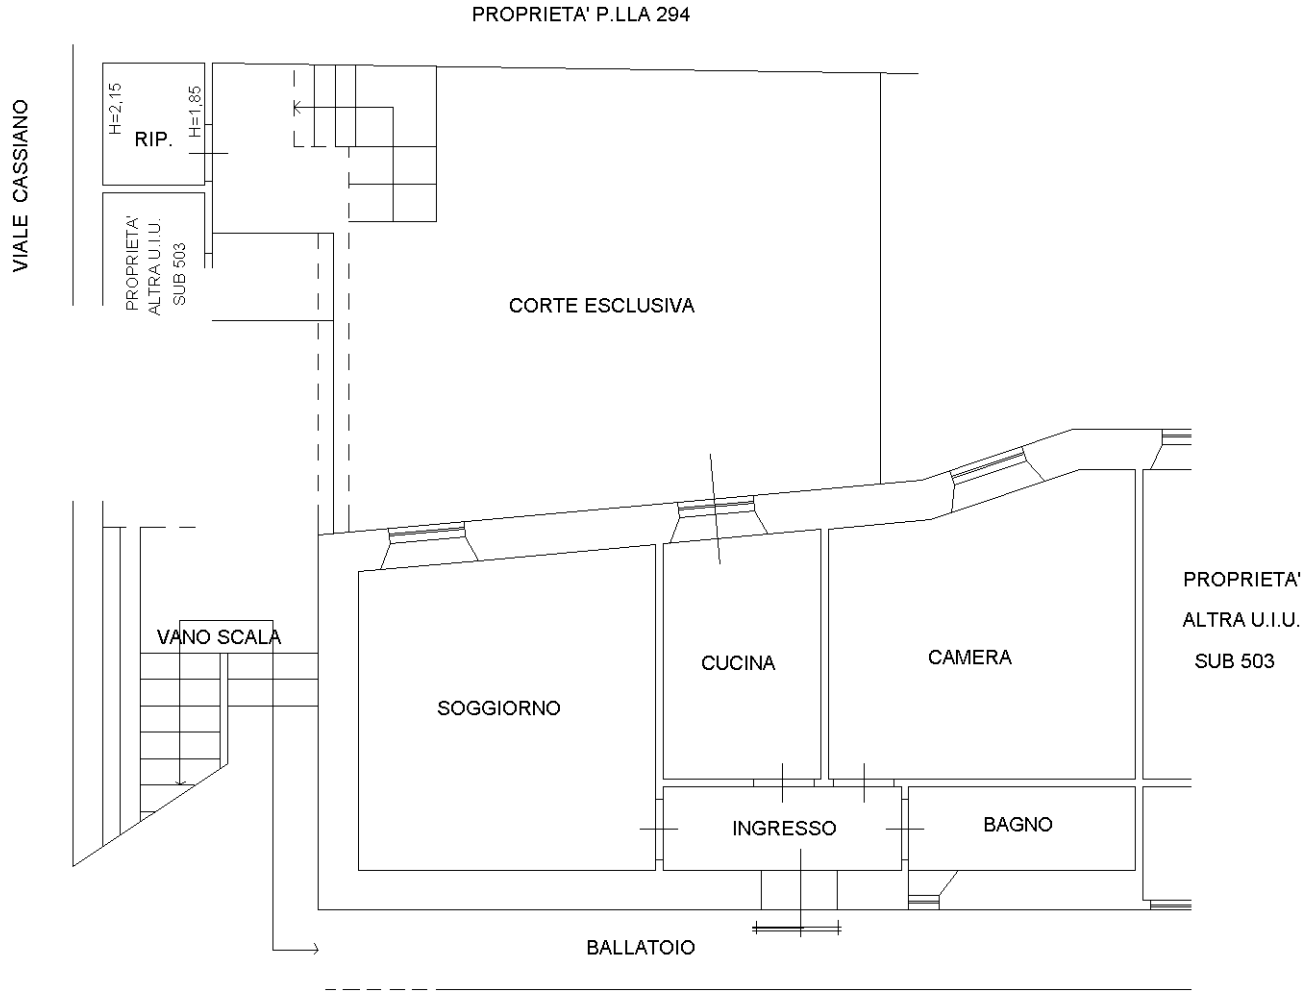

ORIENTAMENTO

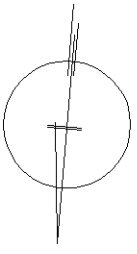

Ultima planimetria in atti

Catasto dei Fabbricati - Situazione al 17/11/2023 - Comune di TIVOLI(L182) - < Foglio 73 - Particella 356 - Subalterno 504 >
VIALE CASSIANO n. 42 Interno 2 Piano S1