enzia delle Entrate
ATASTO FABBRICATI
Ufficio Provinciale di
Torino

Dichiarazione protocollo n. del	
Planimetria di u.i.u. in Comune di Torino	
Corso Ferrucci Francesco	civ. 46
Identificativi Catastali: Sezione: Foglio: 1223 Particella: 361 Subalterno: 16	Compilata da: Anastasio Cristian Iscritto all'albo: Architetti Prov. Torino N. 8890

Scheda n. 1 Scala 1:200

PIANTA PIANO SECONDO hmed.=3,35m

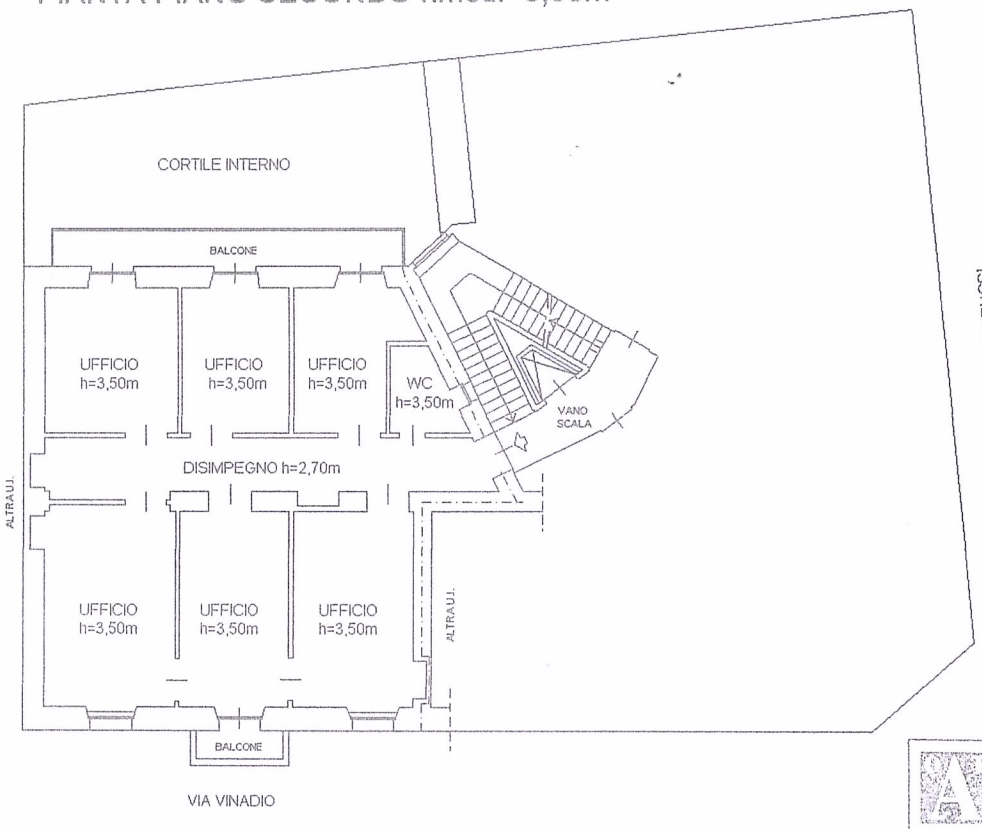

ORDINE DEGLI ARCHITETTI PIANIFICATORI PAESAGGISTI E CONSERVATORI della Provincia di Torino
ARCHITETTO
Cristian
Anastasio n.
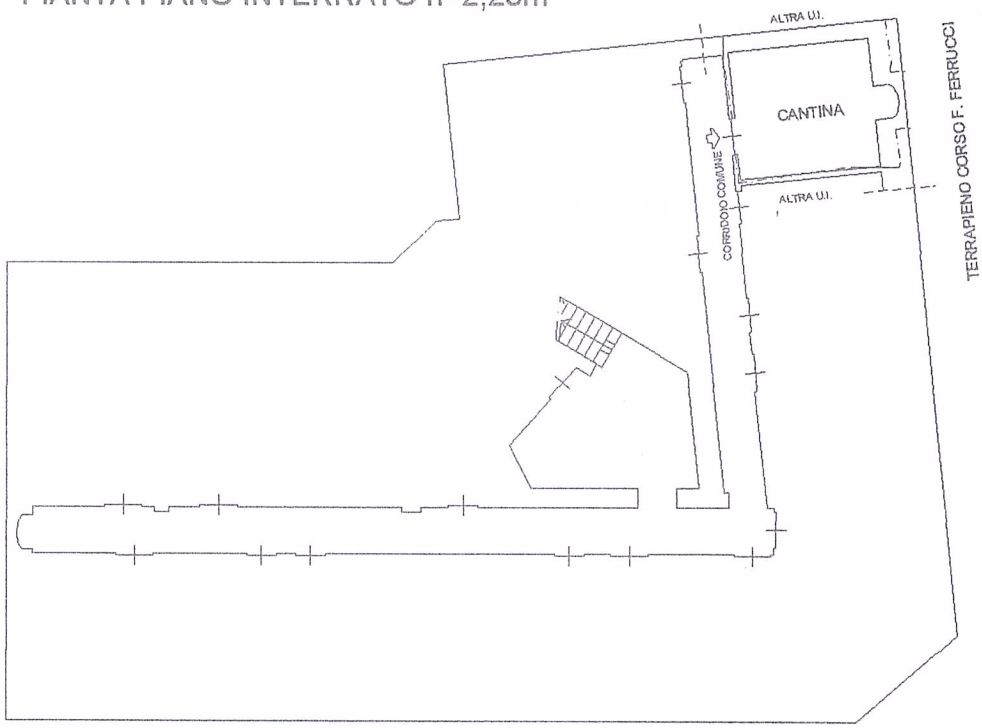
PIANTA PIANO INTERRATO h=2,25m